




Plan 1

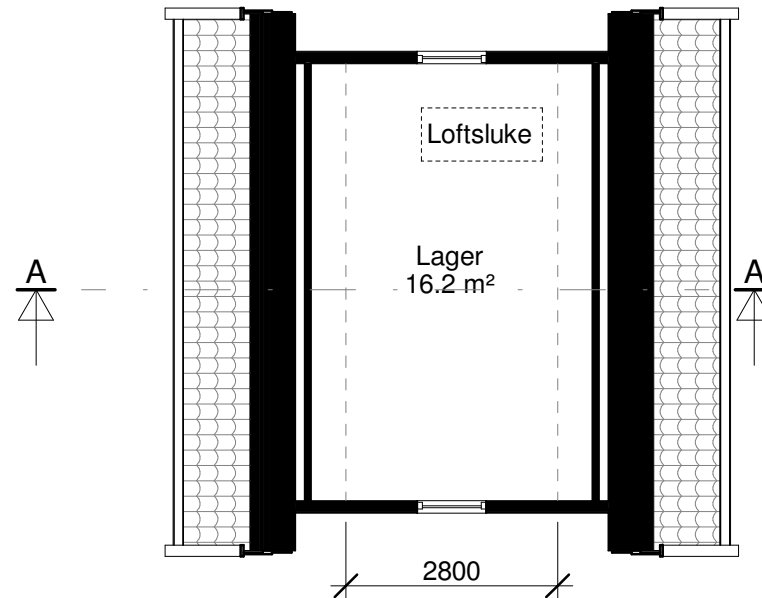


Plan 2

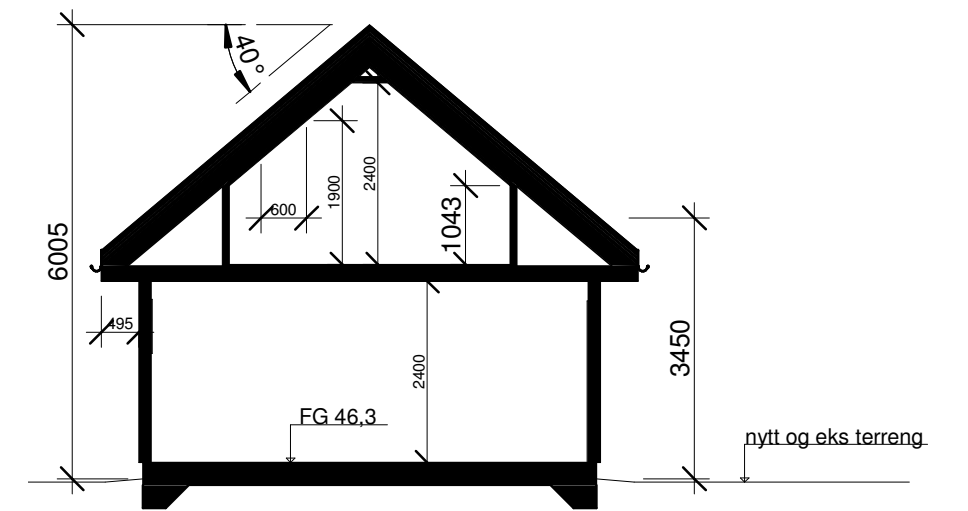


Snitt A - A

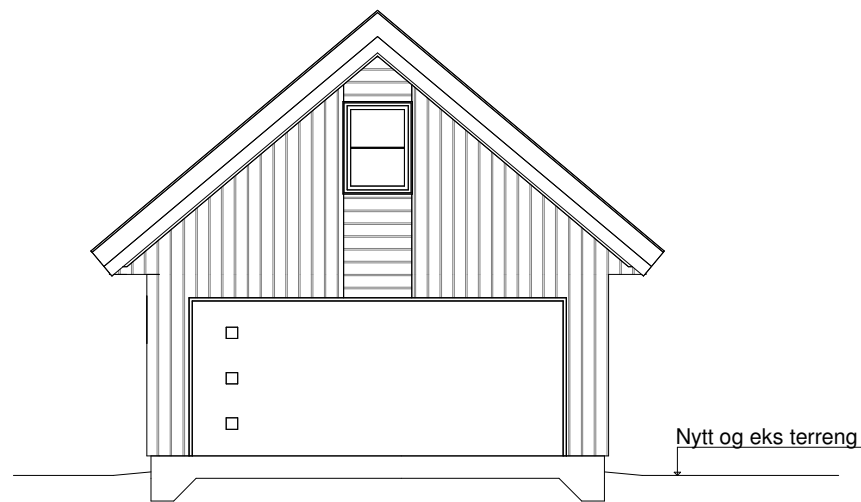

Fasade Øst

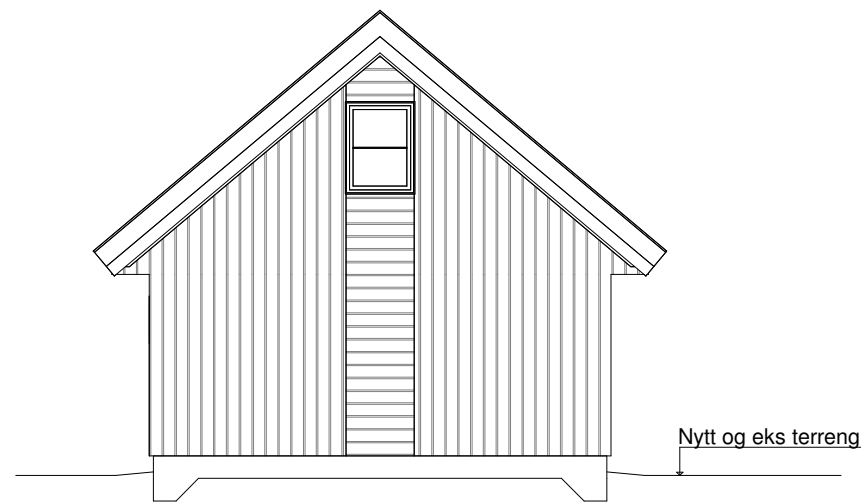


Fasade Vest

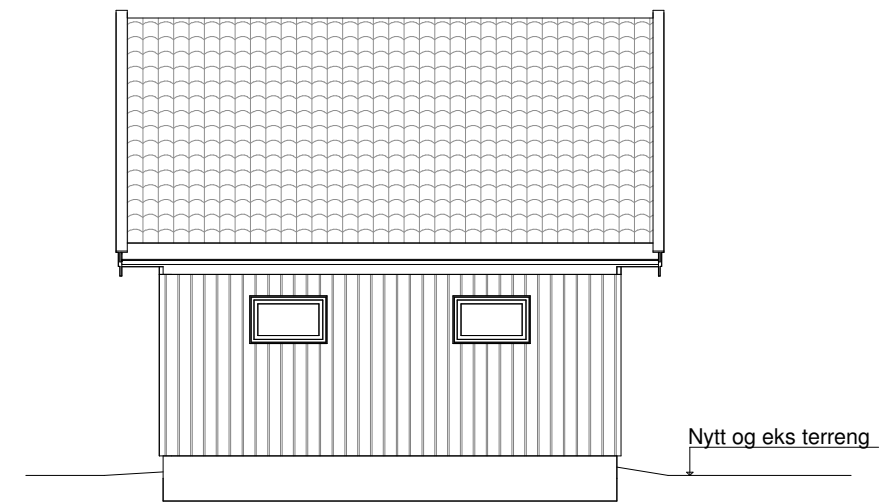

Fasade Sør

Fasade Nord

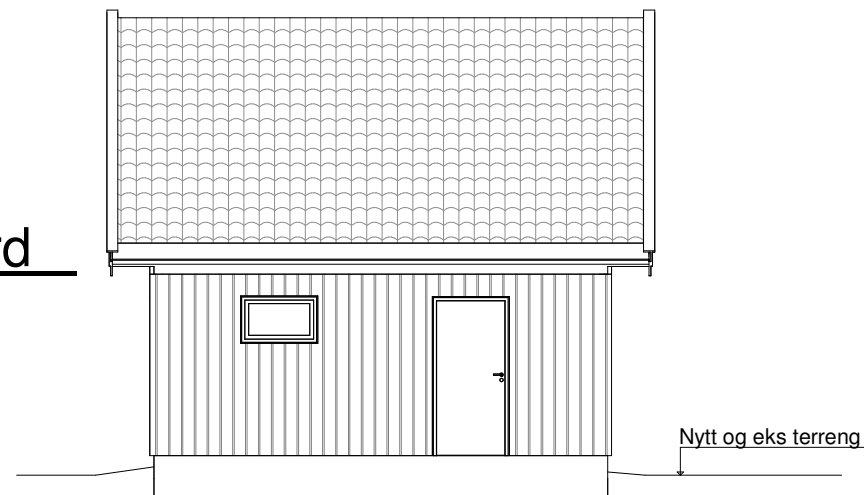

Rev.	Revisjonen gjelder	Utført	Kontr.	Dato
	Brandstadkollen 15 Hølen Felt B4	Målestokk 1:100	Dato 23.10.18	
	BM - Plan, snitt og fasader Vedlegg E-1	Prosjekt nr. 3009	Tegnet KAL	
		Tegning nr. A100	Kontr. KAL	Rev.