




# Situasjonskart



Målestokk: 1:500

Dato: 03.09.2018

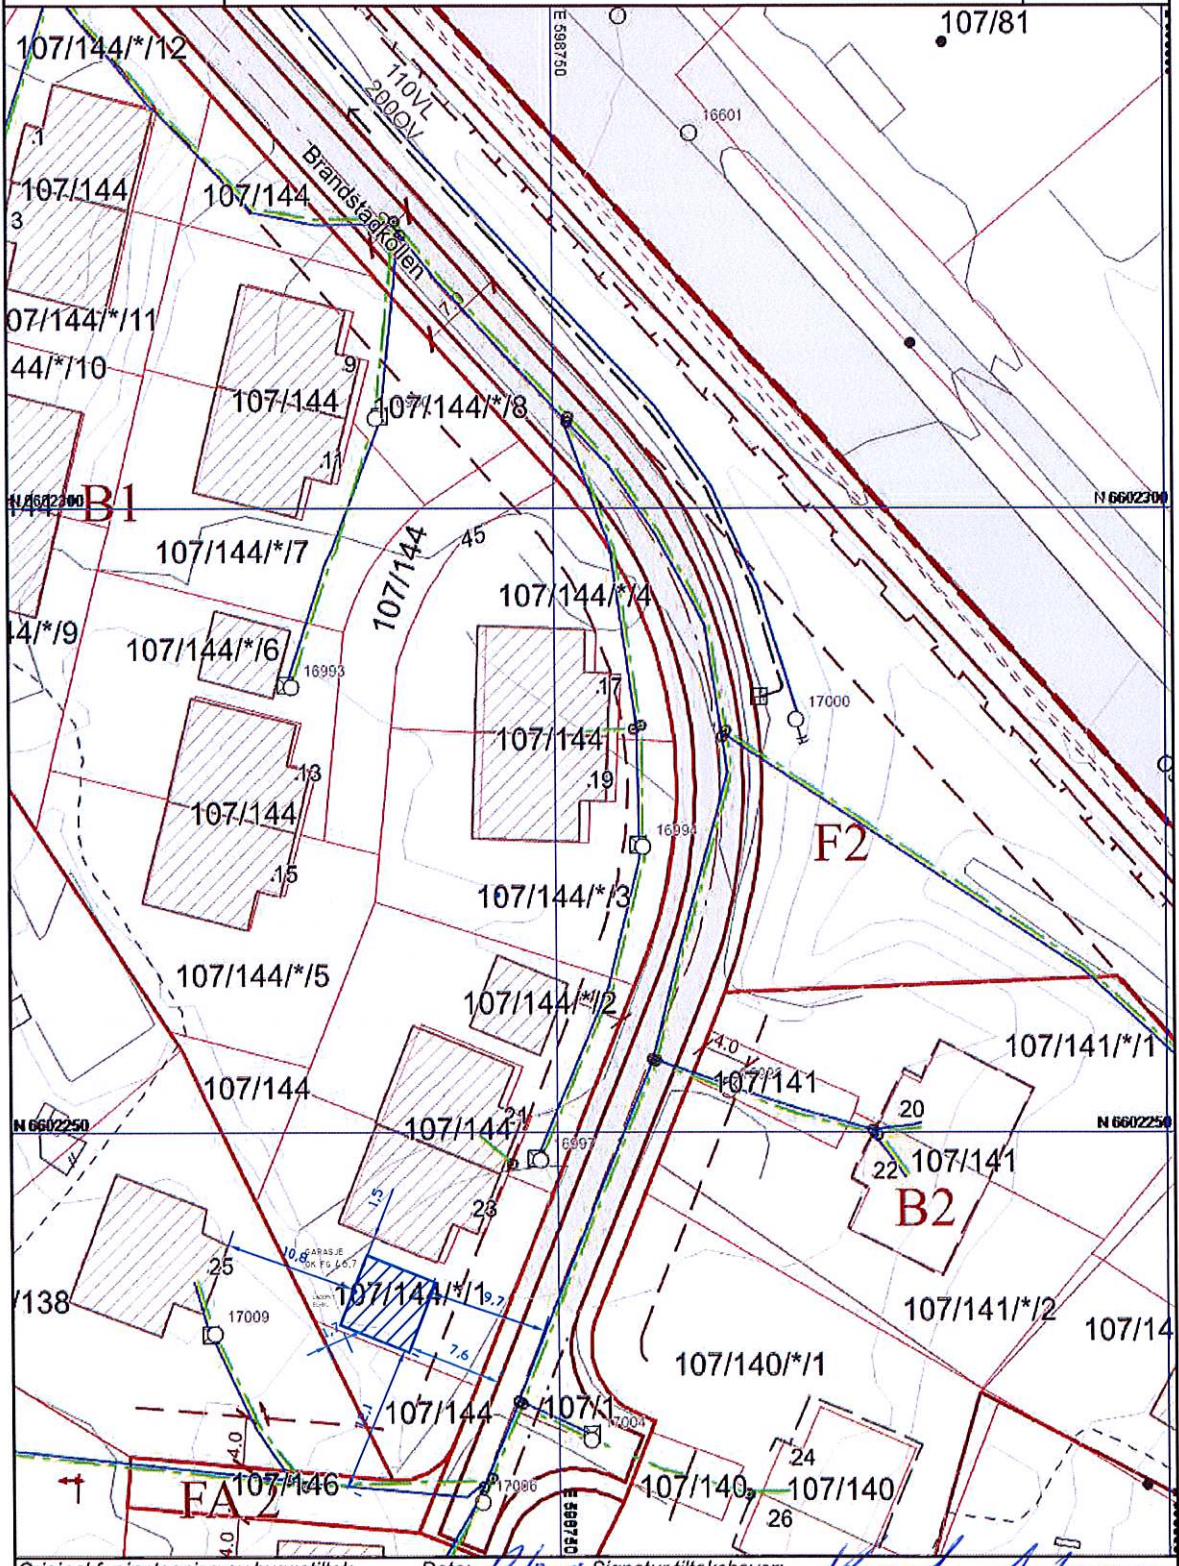

Original for inntegning av byggetiltak.

Dato: 03.09.2018

Signatur tiltakshaver: *[Handwritten signature]*