


Plan 1

Garasje
33.6 m²

Loftsluke

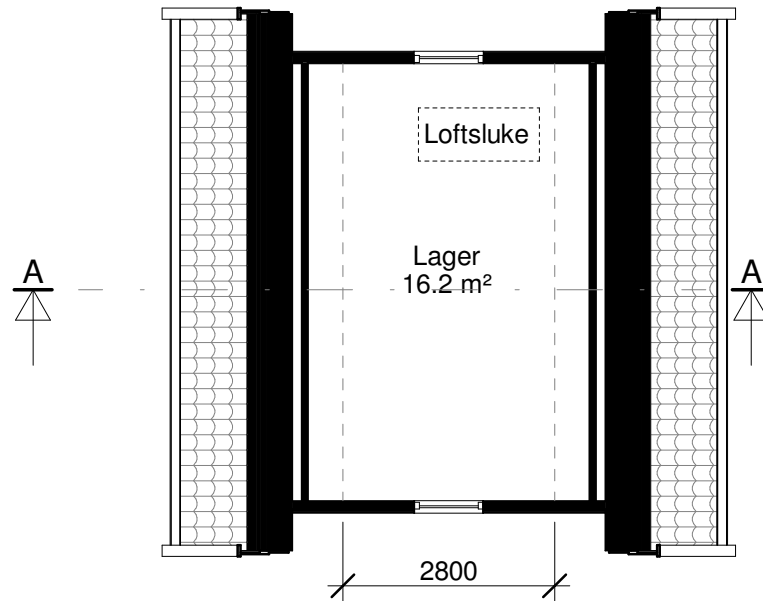


Plan 2


Lager
16.2 m²

Loftsluke


2800

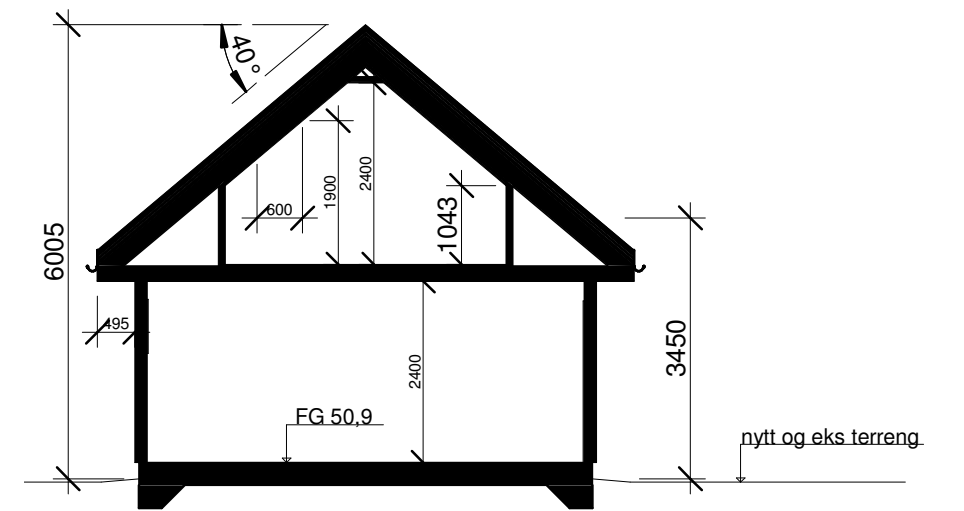


Snitt A - A

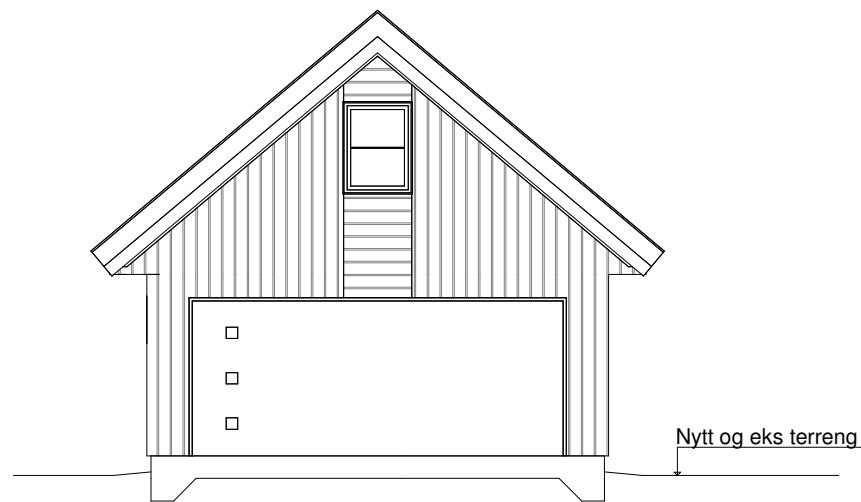

Fasade Nord

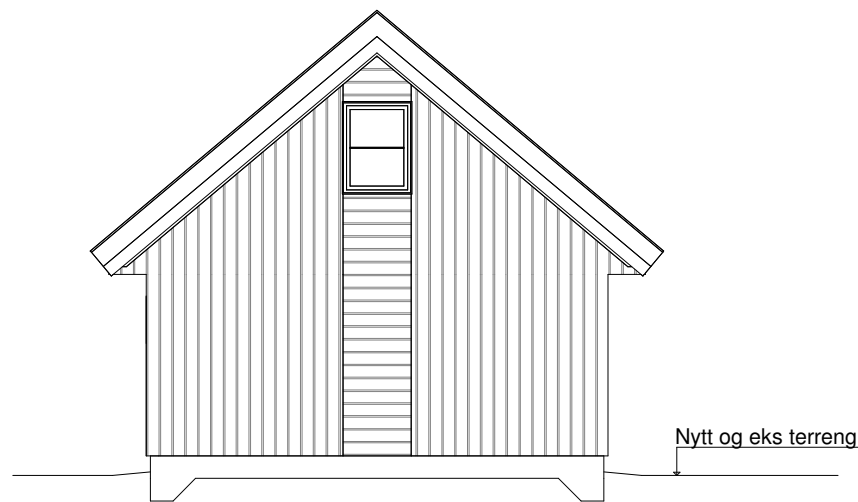


Fasade Sør

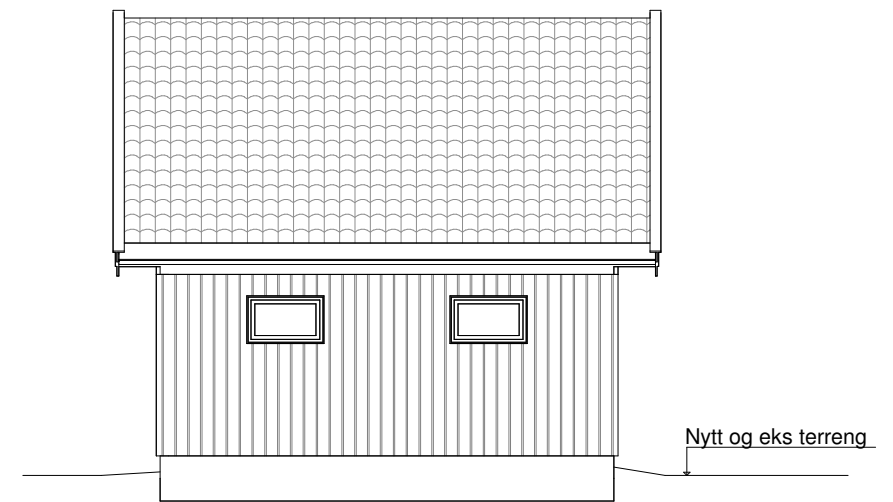

Fasade Øst

Fasade Vest

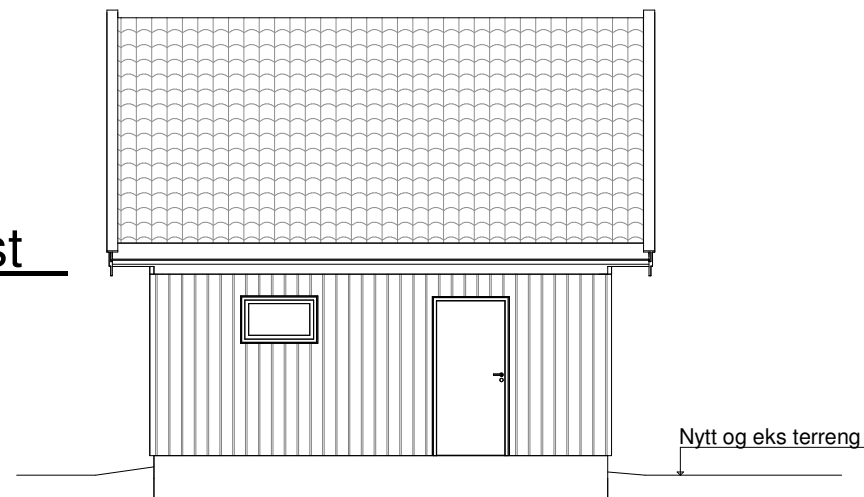

Rev.	Revisjonen gjelder	Utført	Kontr.	Dato
	Brandstadkollen 27 Hølen Felt B4	Målestokk 1:100	Dato 23.10.18	
	BM - Plan, snitt og fasader Vedlegg E-1	Prosjekt nr. 3009	Tegnet KAL	
		Tegning nr. A100	Kontr. KAL	Rev.