



E4

Tegn.nr.: E4	Rev. A
Tegning: Snitt A-A	

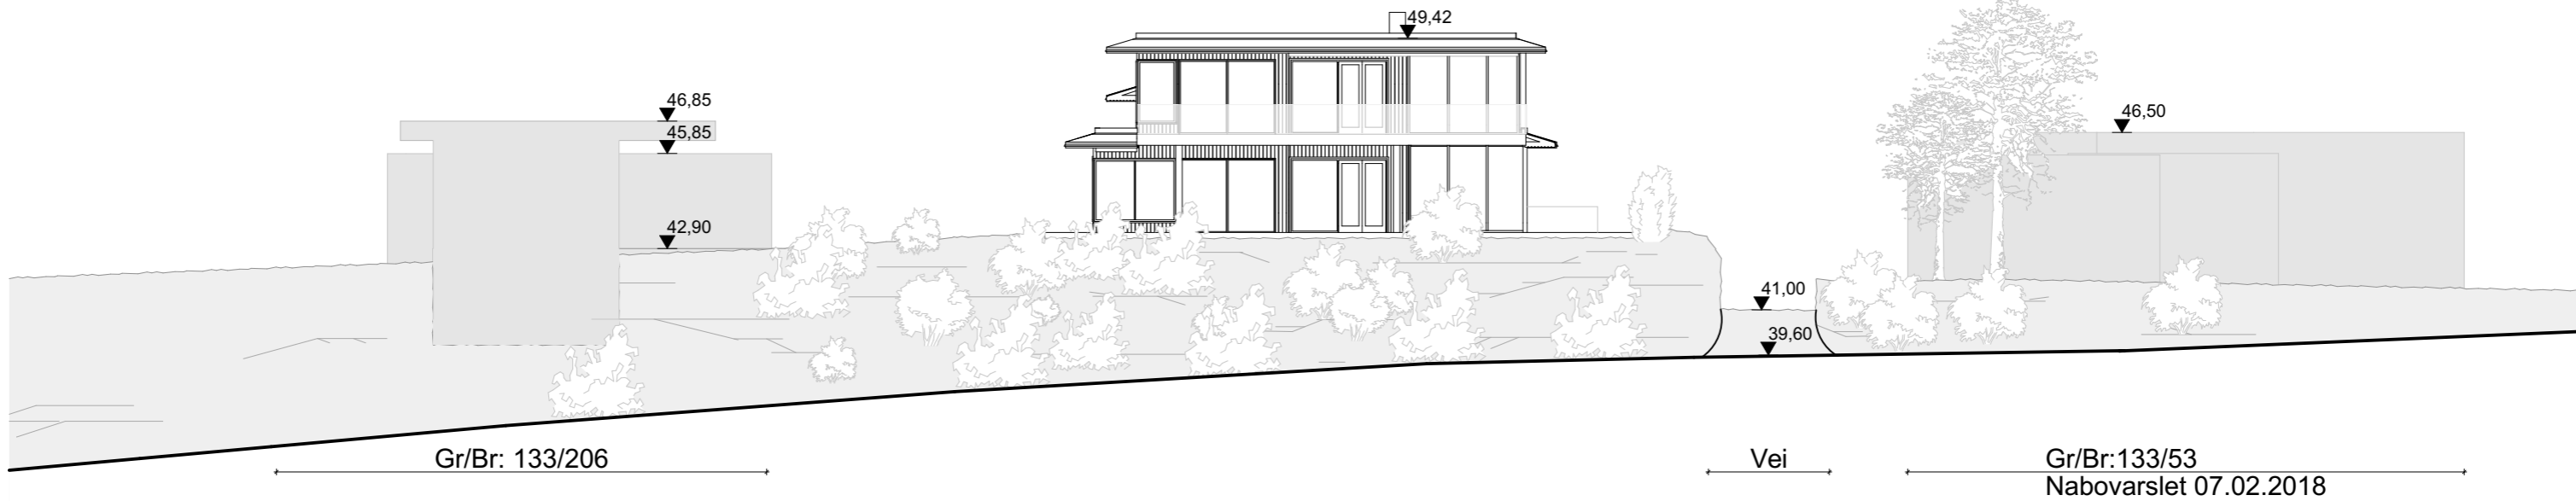

Utsnitt A-A- Vest-Øst

1:200

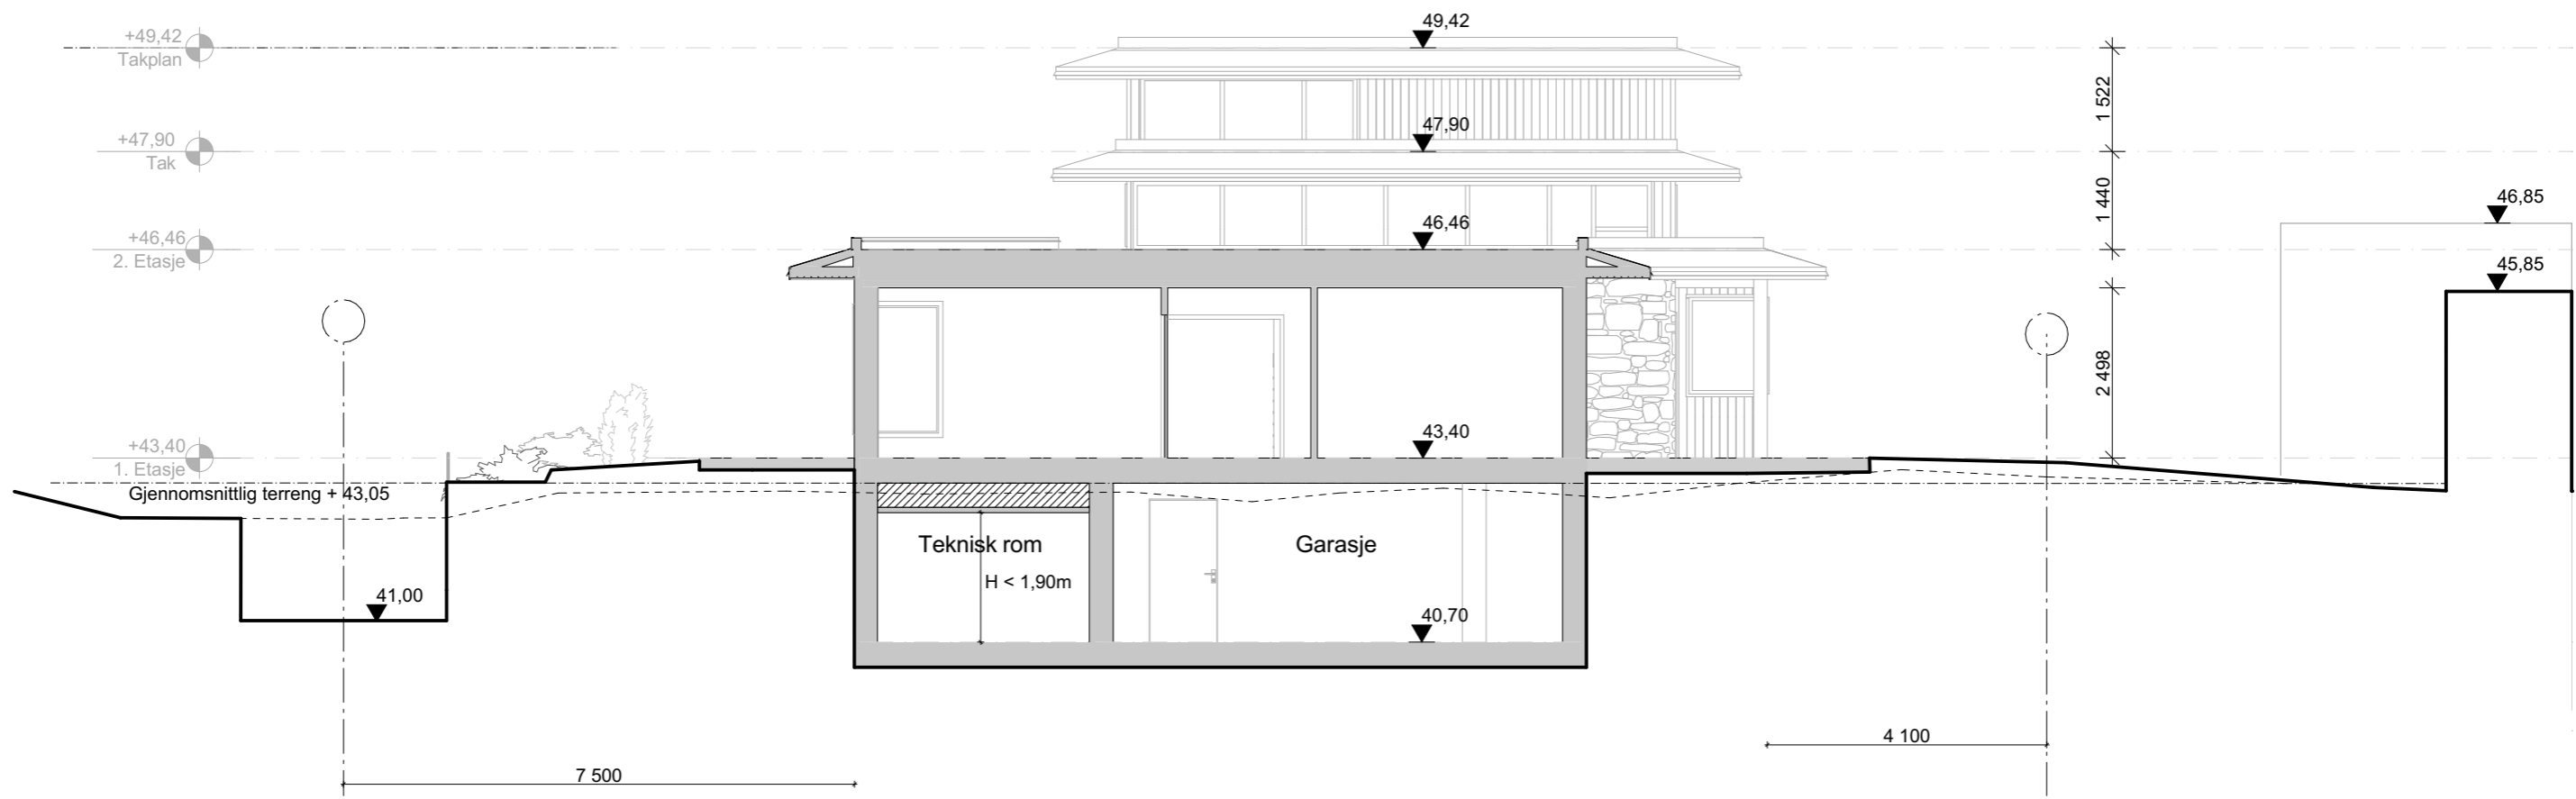

Kortsnitt A-A Øst-vest

1:100

Eksisterende terreng - - - - -



Lokaliseringsfigur:

N

Prosj.nr.: 2017067
Saksnr.: 00000
Gnr./Bnr: 133/206
Tiltakshaver: Roy Aasen

Tegnet av: ALH
Oppdragsansvarlig: Birger Dahl
Kontr.:
Prosjekt/ Adresse: Tømmeråsen 27

A	10.04.2018	Korrigert terrenmlinjer, eksisterende terreng
Rev	Dato	Revisjonen gjelder

Fase: Byggemelding	Fag: ARK	Målestokk: 1:100, 1:200	Ark: A3
Tegningsnr.: E4	Dato: 08.03.2018		
Tegning: Snitt A-A	Rev.: A		
Sist Revidert: 10.04.2018			