


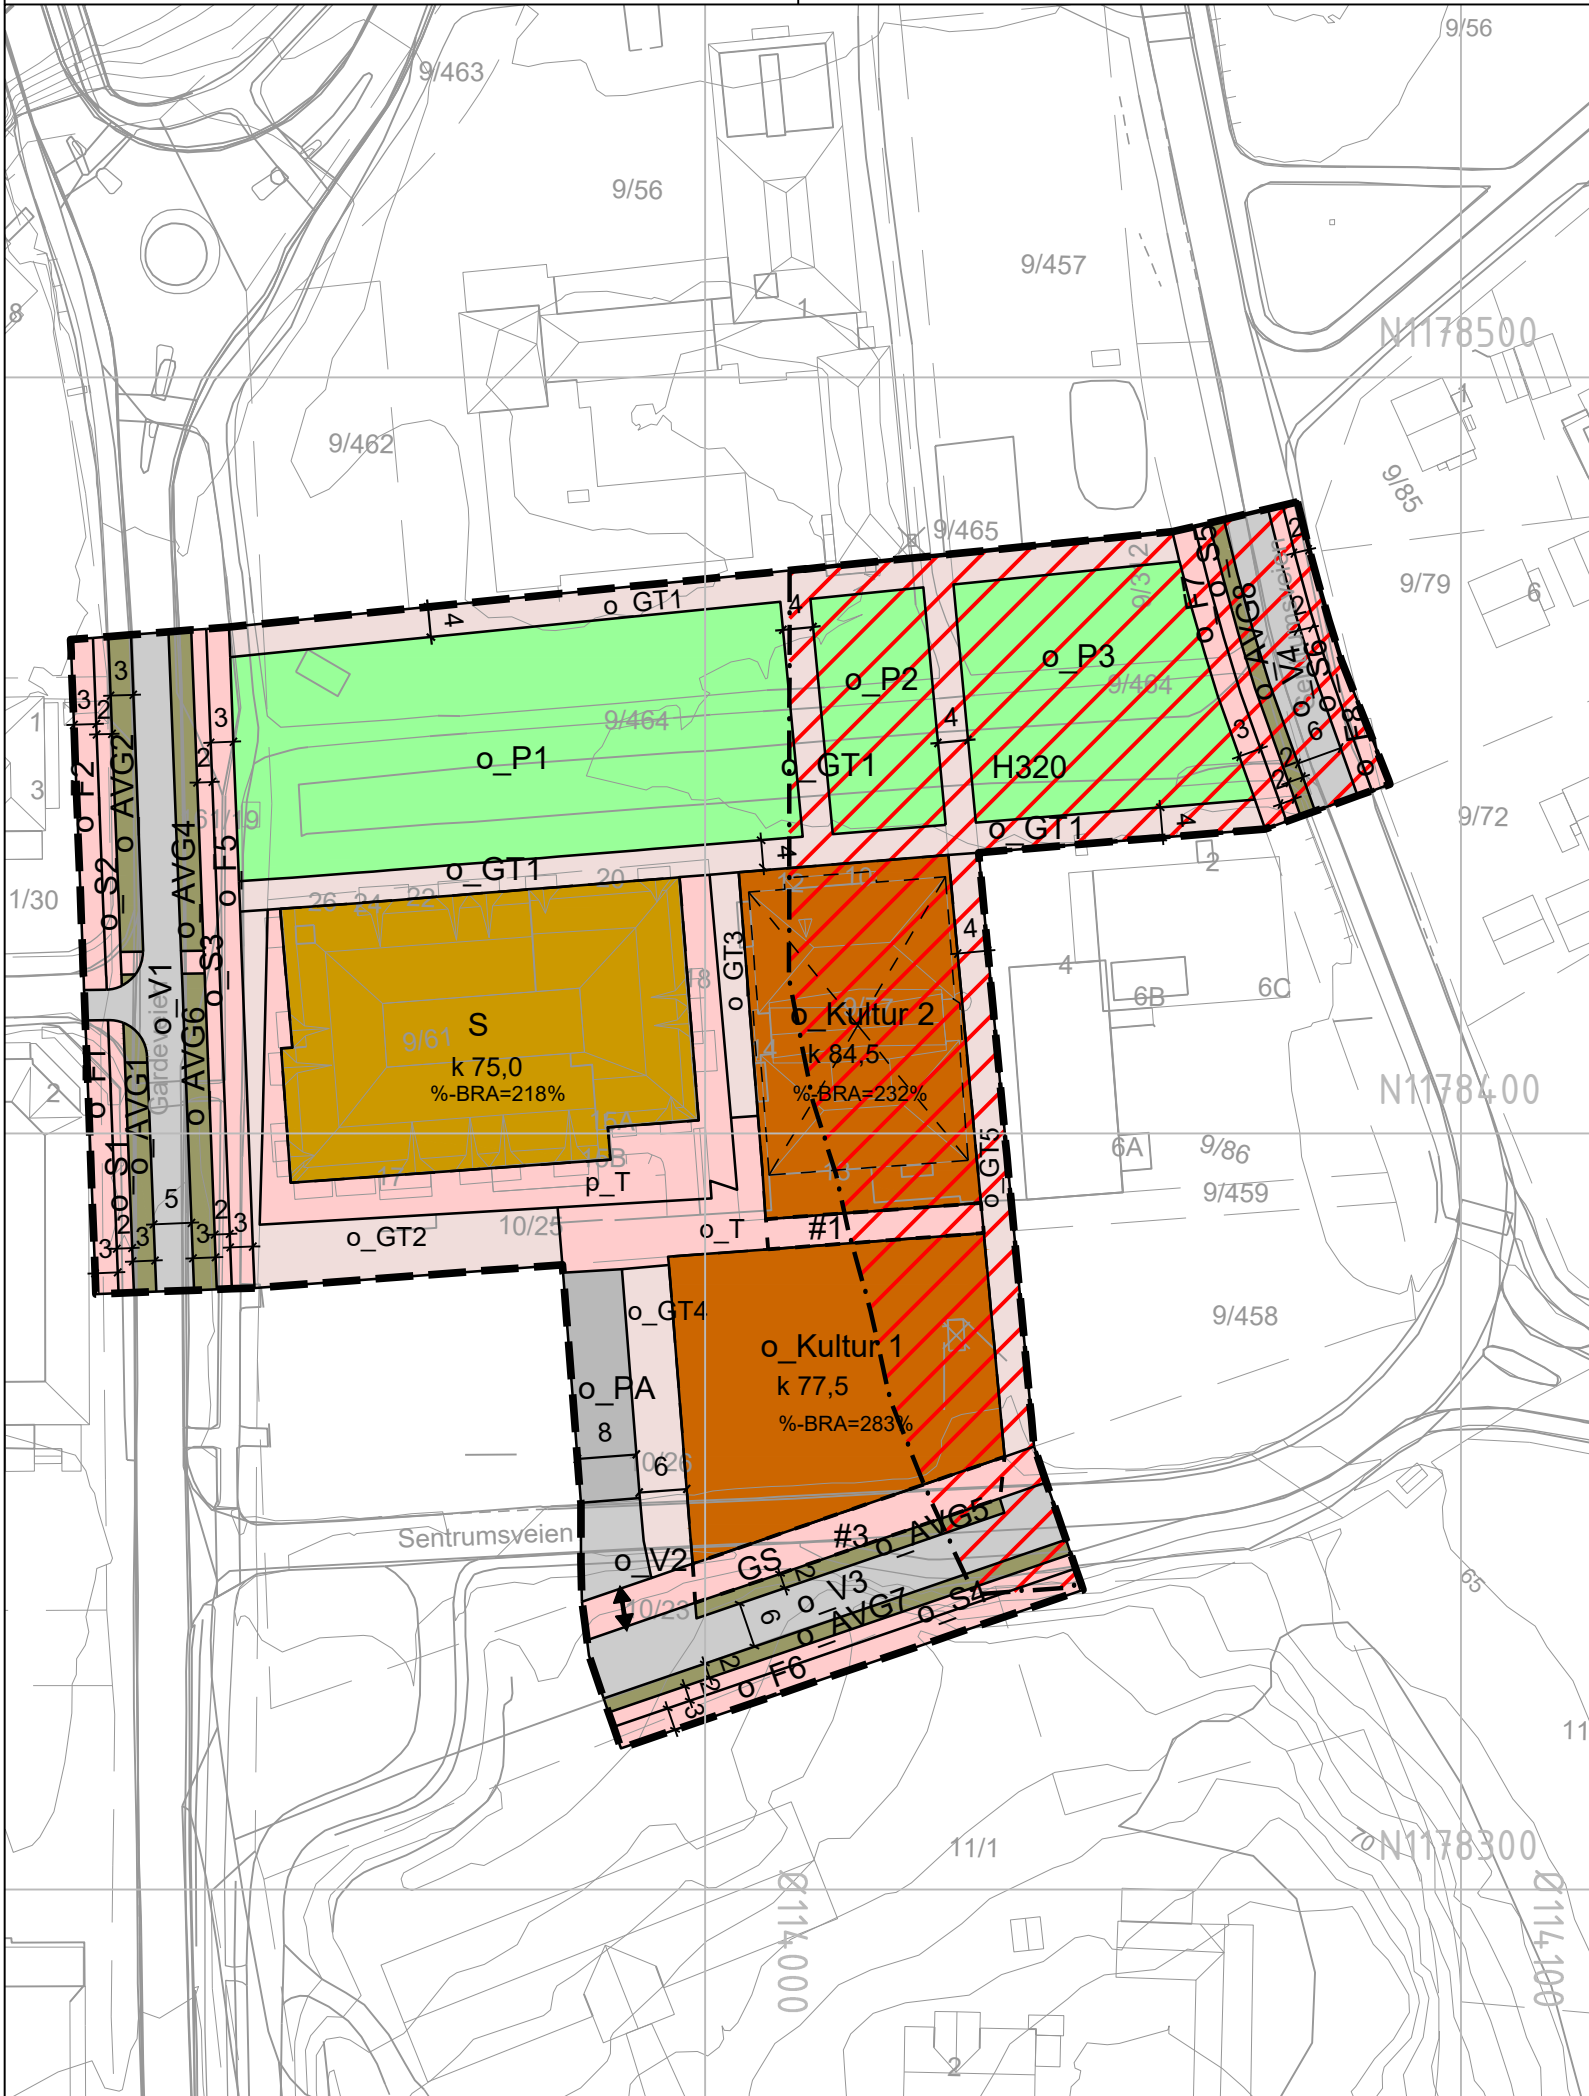

Tegnforklaring

Reguleringsplan PBL 2008

§12-5. Nr. 1 - Bebyggelse og anlegg

S

Sentrumsformål

Kultur

Kulturinstitusjon

§12-5. Nr. 2 - Samferdselsanlegg og teknisk infrastruktur

V

Veg

F

Fortau

T

Torg

GT

Gatetun

GS

Gang-/sykkelveg

S

Sykkelanlegg

AVG

Annen veggrunn - grøntareal

PA

Parkering

§12-5. Nr. 3 - Grønnstruktur

P

Park

§12-6 - Hensynssoner

H320

Flomfare

§12-7 - Bestemmelseområder

Utforming

Linjesymbol

RpGrense

RpFormålGrense

RpBestemmelseGrense

Byggegrense

Bebyggelse som forutsettes fjernet

RpFareGrense

Måle og avstandslinje

Punktsymboler

Avkjørsel - både inn og utkjøring

Kartopplysninger

Kilde for basiskart: Vestby kommune

Dato for basiskart: 11.09.2018

Koordinatsystem: UTM sone 32 basert på EUREF89/WGS84

Høydegrunnlag: NN2000

Ekvidistanse: 1m


Kartmålestokk: 1:1000 m

0

25

50.m

N

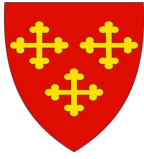

Detaljregulering
S6 Kulturkvartalet
Med tilhørende reguleringsbestemmelser

Arealplan-ID:
0211_0263

Forslagsstiller:
Vestby kommune

SAKSBEHANDLING ETTER PLAN- OG BYGNINGSLOVEN				SAKS-NR	DATO	SIGN
Dato	XXX	Revisjon	XXX			
Dato	XXX	Revisjon	XXX			
Dato	XXX	Revisjon	XXX			
Kommunestyret sitt vedtak						
Ny 2. gang behandling						
Offentlig ettersyn fra til						
2. gangs behandling						
Offentlig ettersyn fra til						
1. gangs behandling					20.6.2019	BLS
Kunngjøring av oppstart av planarbeid					23.10.2018	BLS
Oppstartsmøte...					19.10.2018	BLS
PLANEN ER UTARBEIDET AV: COWI PLANKONSULENT				TEGNNR. R101	DATO 28.06.2019	SIGN. TAMO
Det bekreftes at planen er i samsvar med kommunestyrets vedtak av				BekreftDato Dato	PLANSJEFFAVN Plansjef	