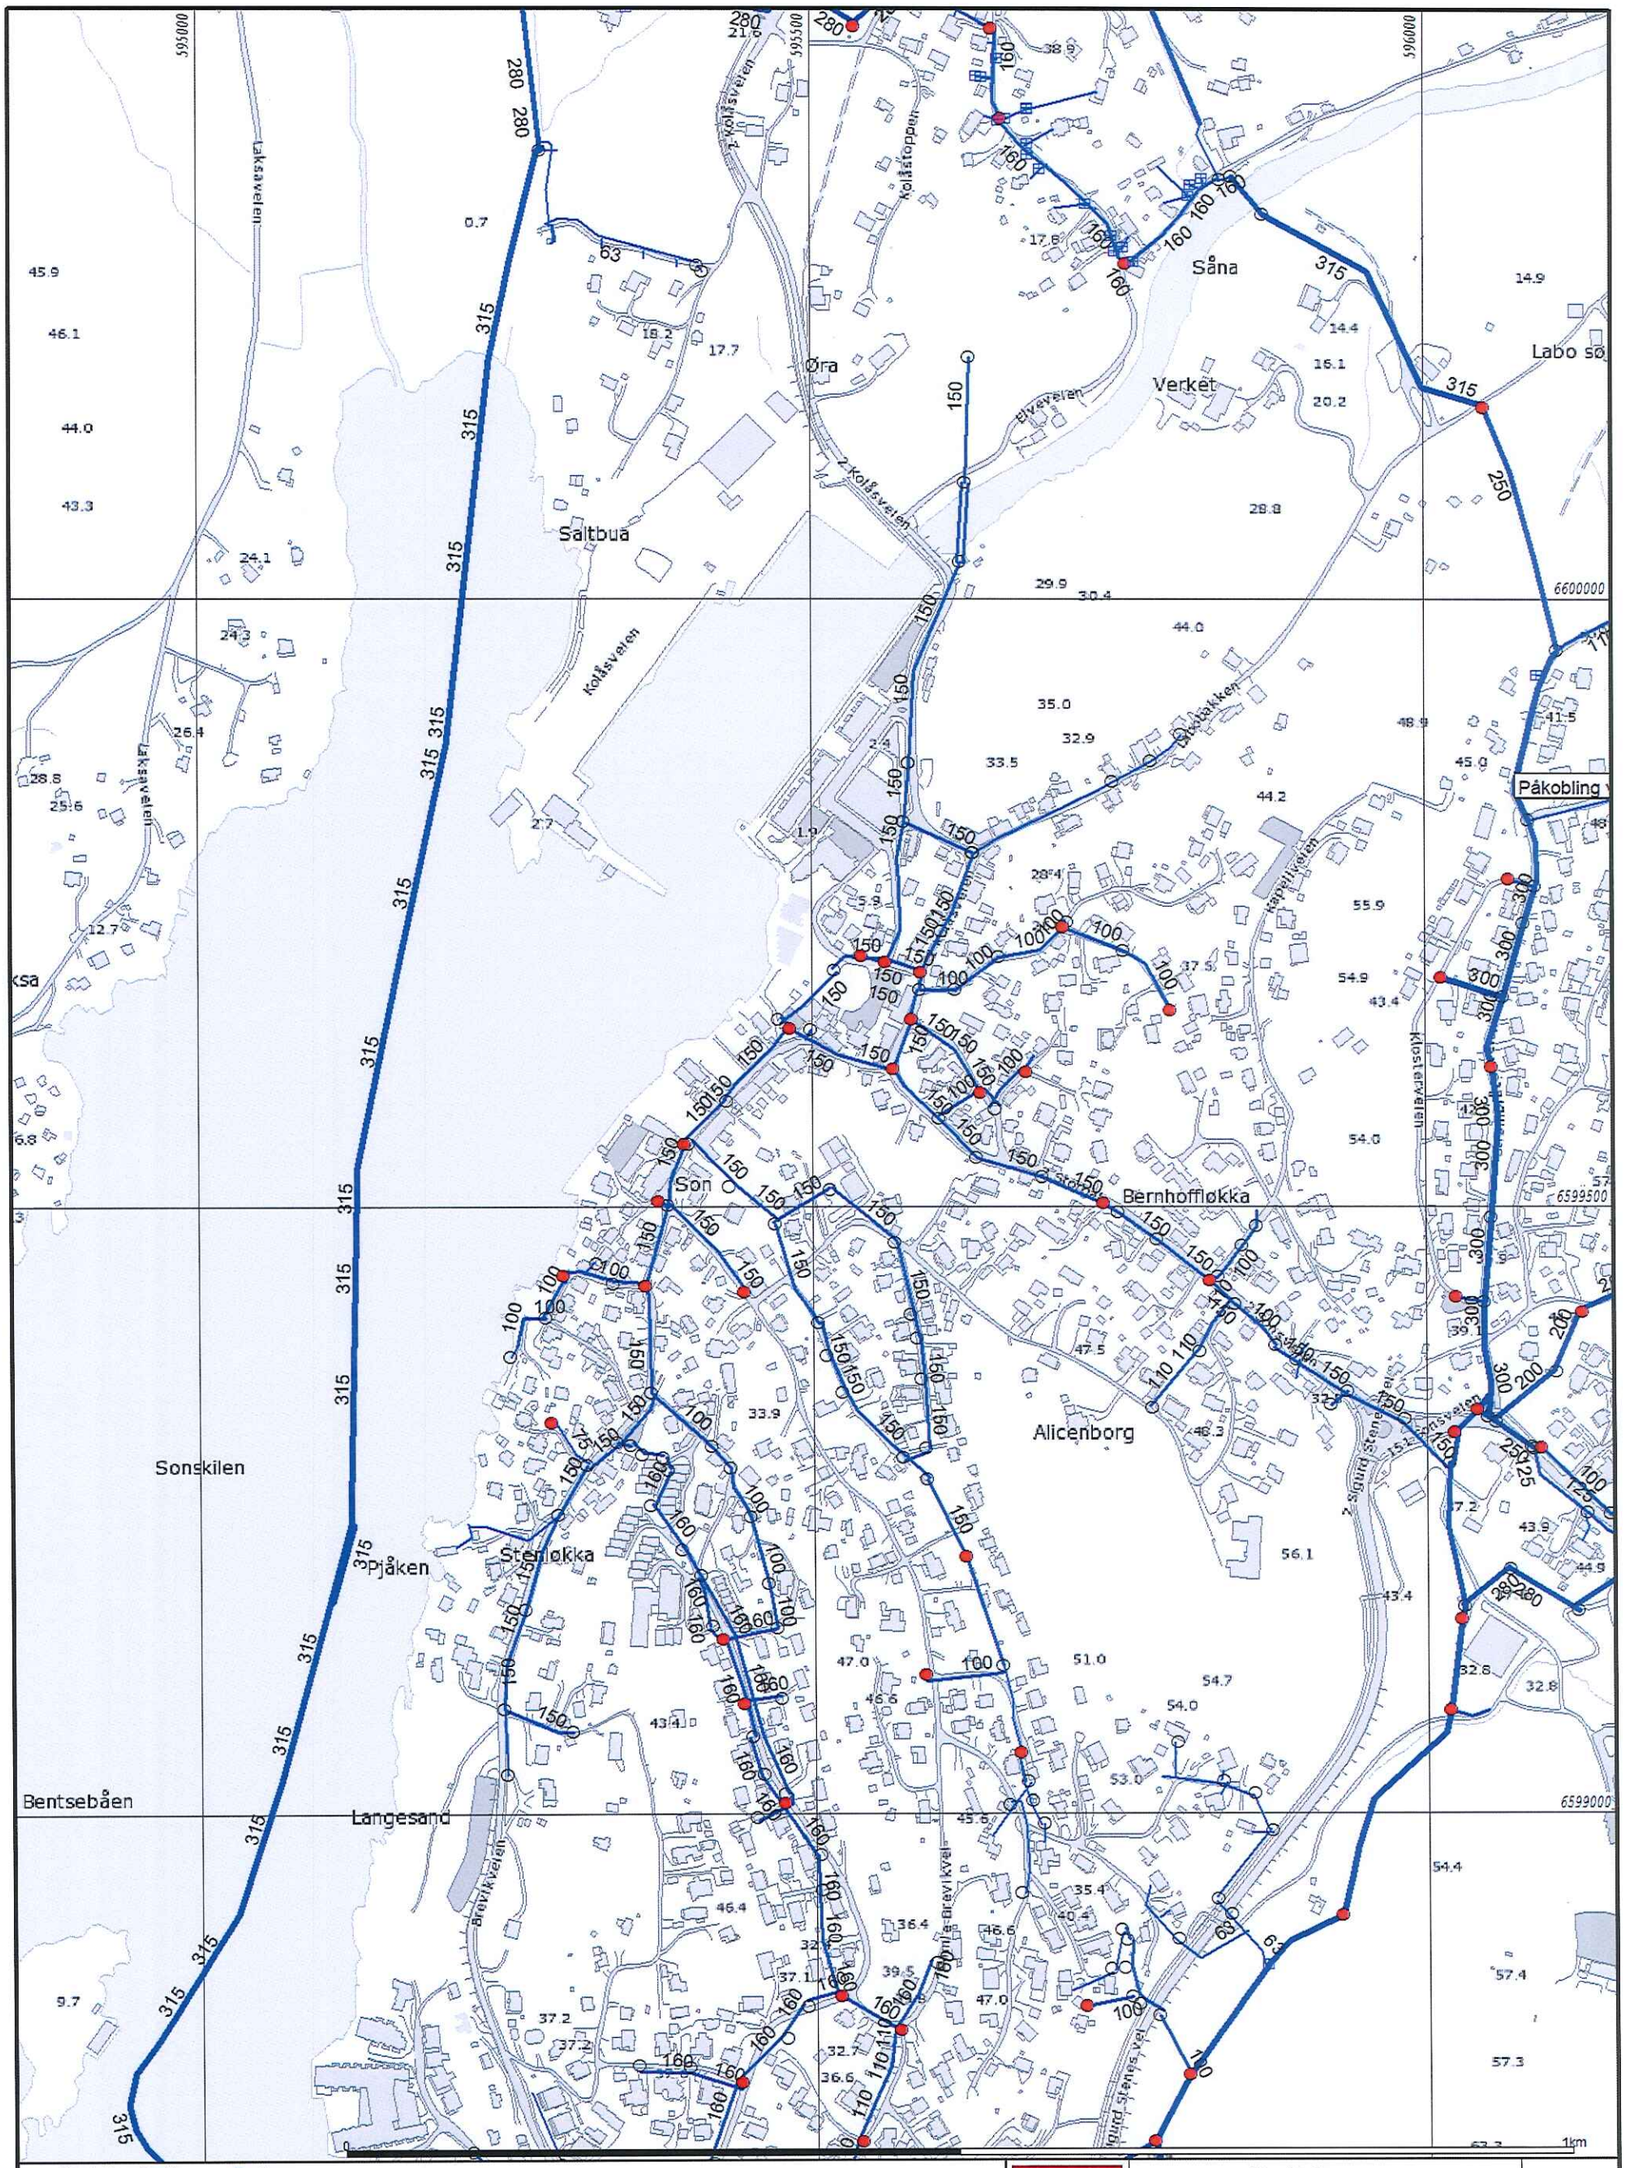

Vannledninger 21 - 90
Vannledninger 100 - 160
Vannledninger 165 - 200
Vannledninger 220 - 300
Vannledninger 315 - 900
Hydrant
Kran
Kum
Pumpestasjon vann

Beliggenhet og høyder må oppfattes som orienterende.

Vestby kommune
Kommunalteknikk

Brannkarrt

Dato: 2015.09.23
Sign: SUP

N

Målestokk
1:5000