




Storgata 16B

Dato: 08.12.2021

Målestokk: 1:500

Koordinatsystem: UTM 32N

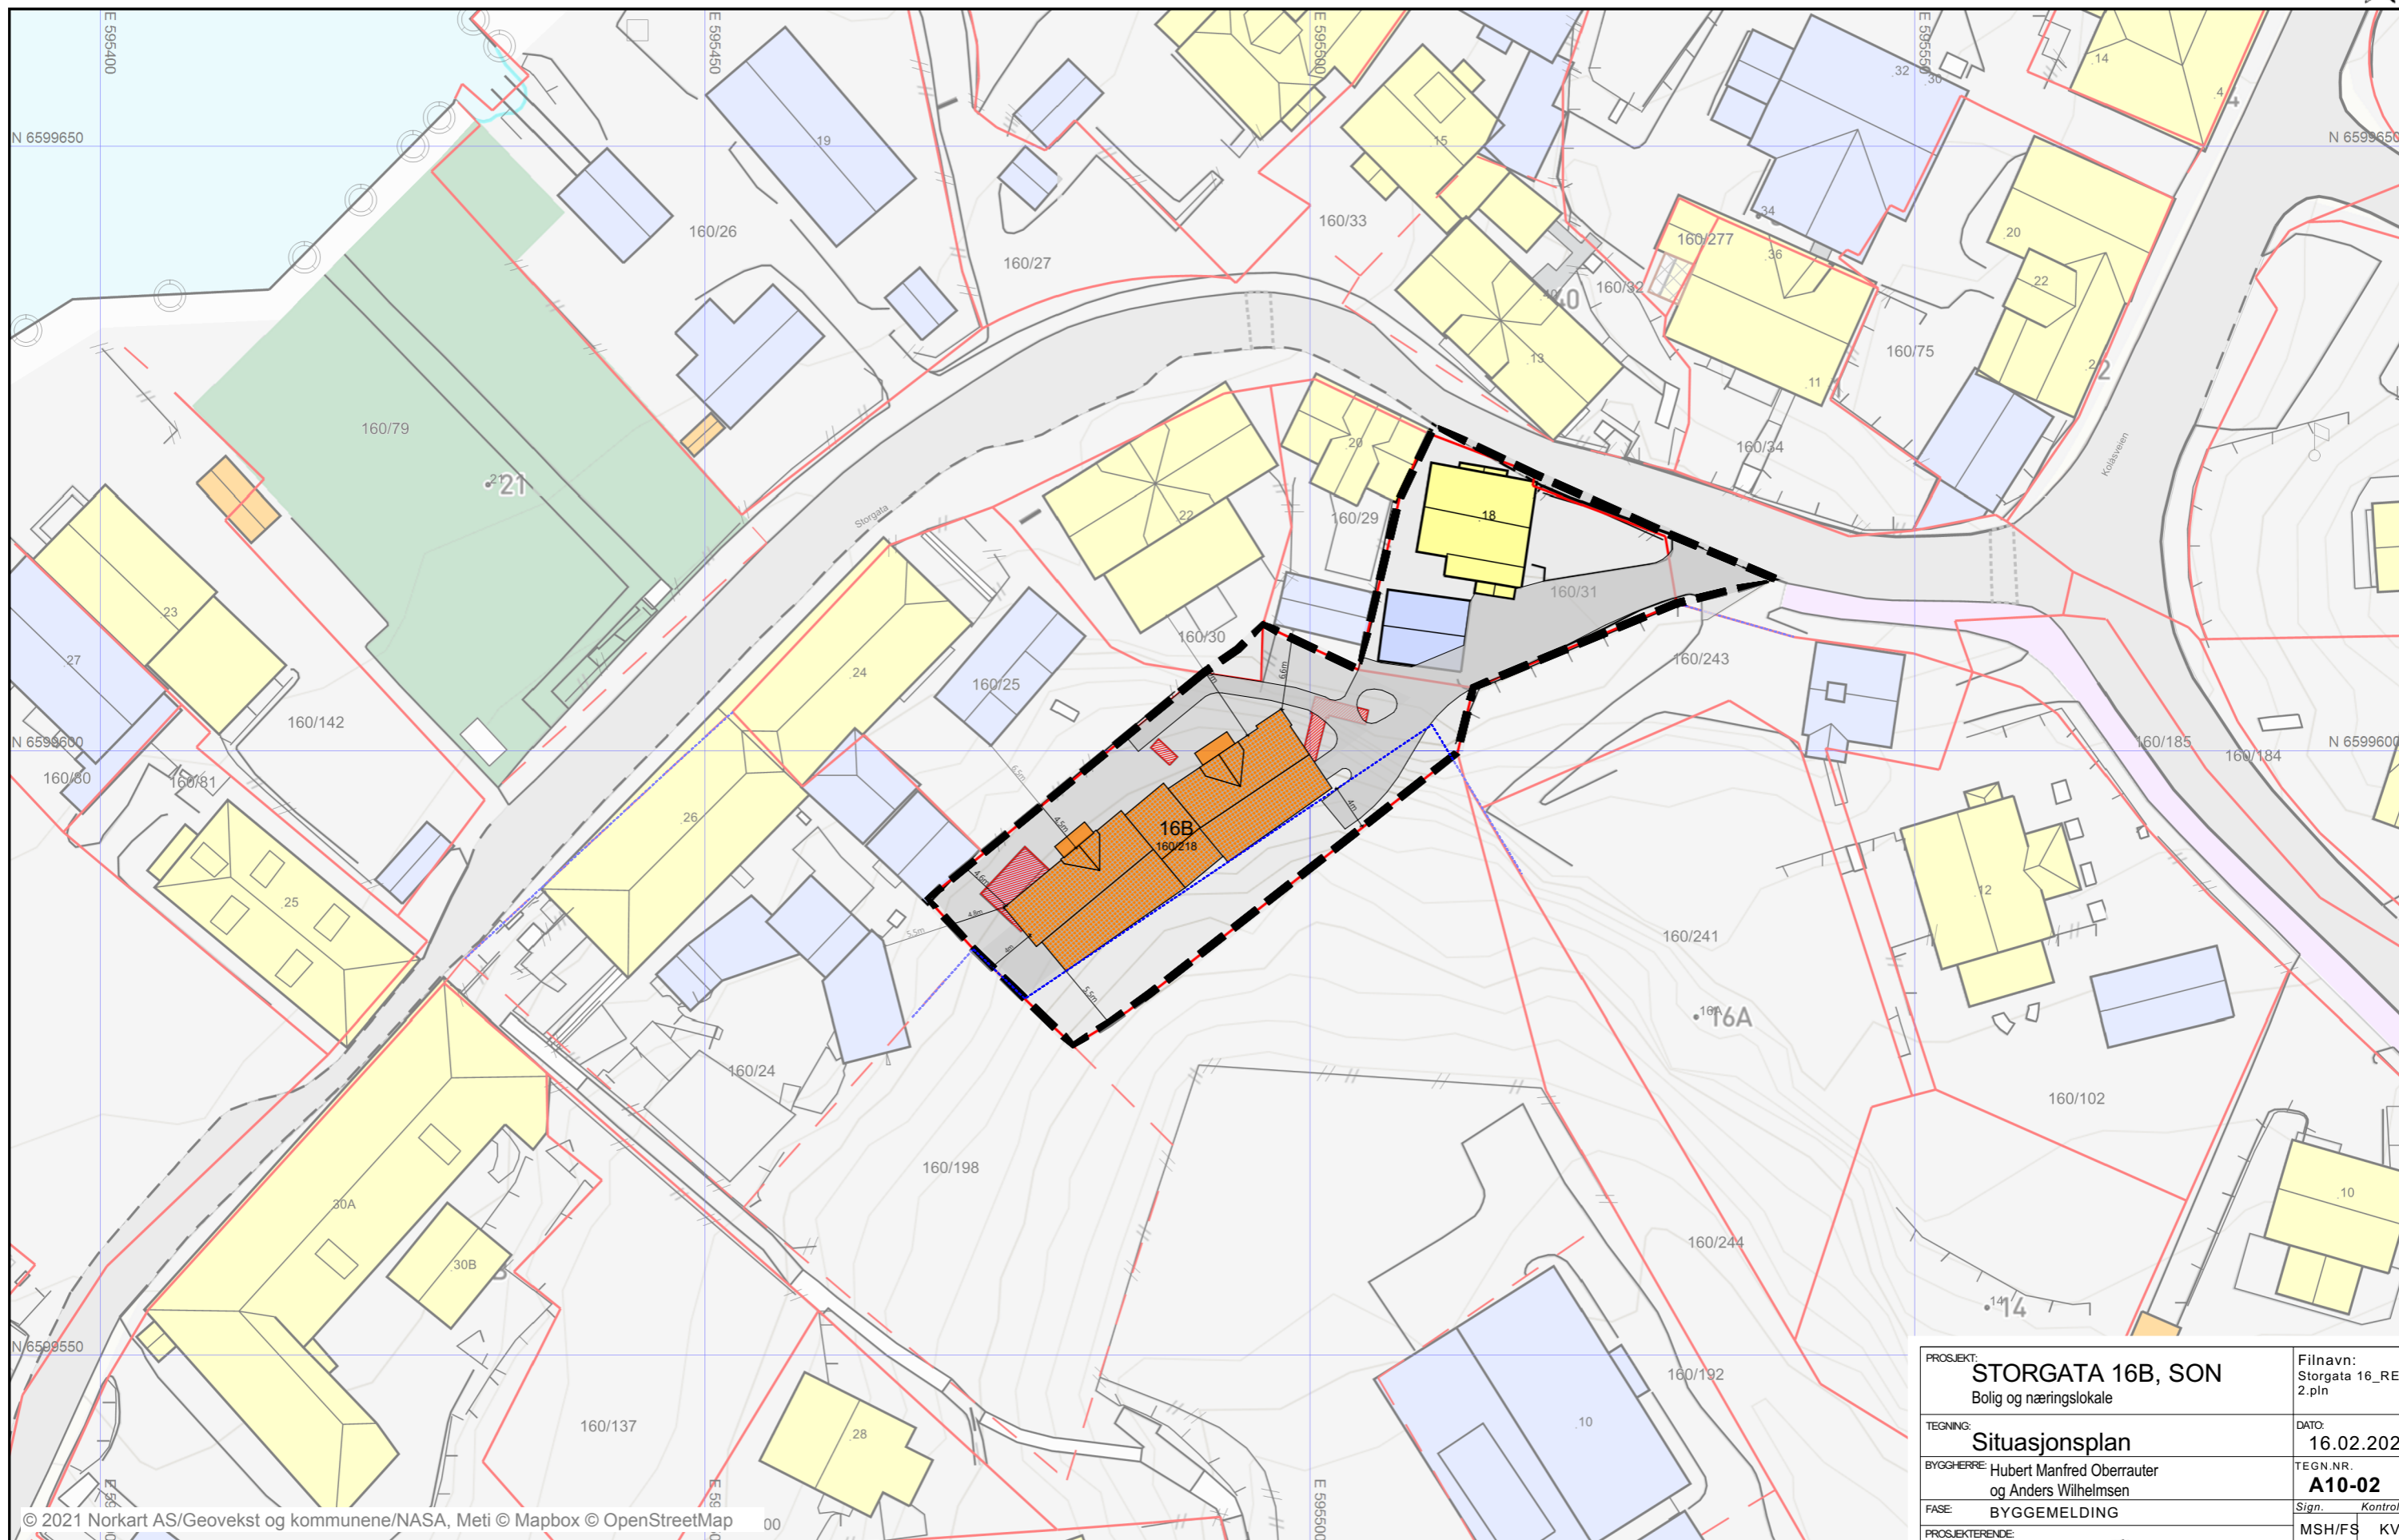

© 2021 Norkart AS/Geovekst og kommunene/NASA, Meti © Mapbox © OpenStreetMap

- Planområde
- Grense mot frområde
- Rives (trapp og uthus)
- Nybygg
- Utomhus

PROSJEKT: STORGATA 16B, SON Bolig og næringslokale	Filnavn: Storgata 16_REG_2.pln
TEGNING: Situasjonsplan	DATE: 16.02.2023
BYGGHERRE: Hubert Manfred Oberrauter og Anders Wilhelmssen	TEGN.NR.: A10-02
FASE: BYGGEMELDING	Sign.: Kontroll:
PROSJEKTERENDE:	MSH/FS: KV
KVARTS ARKITEKTER AS KVARTS arkitekter AS St. Olavs Plass 3 0165 OSLO kvartsarkitekter.no	MALESTOKK: (A3) 1:500