



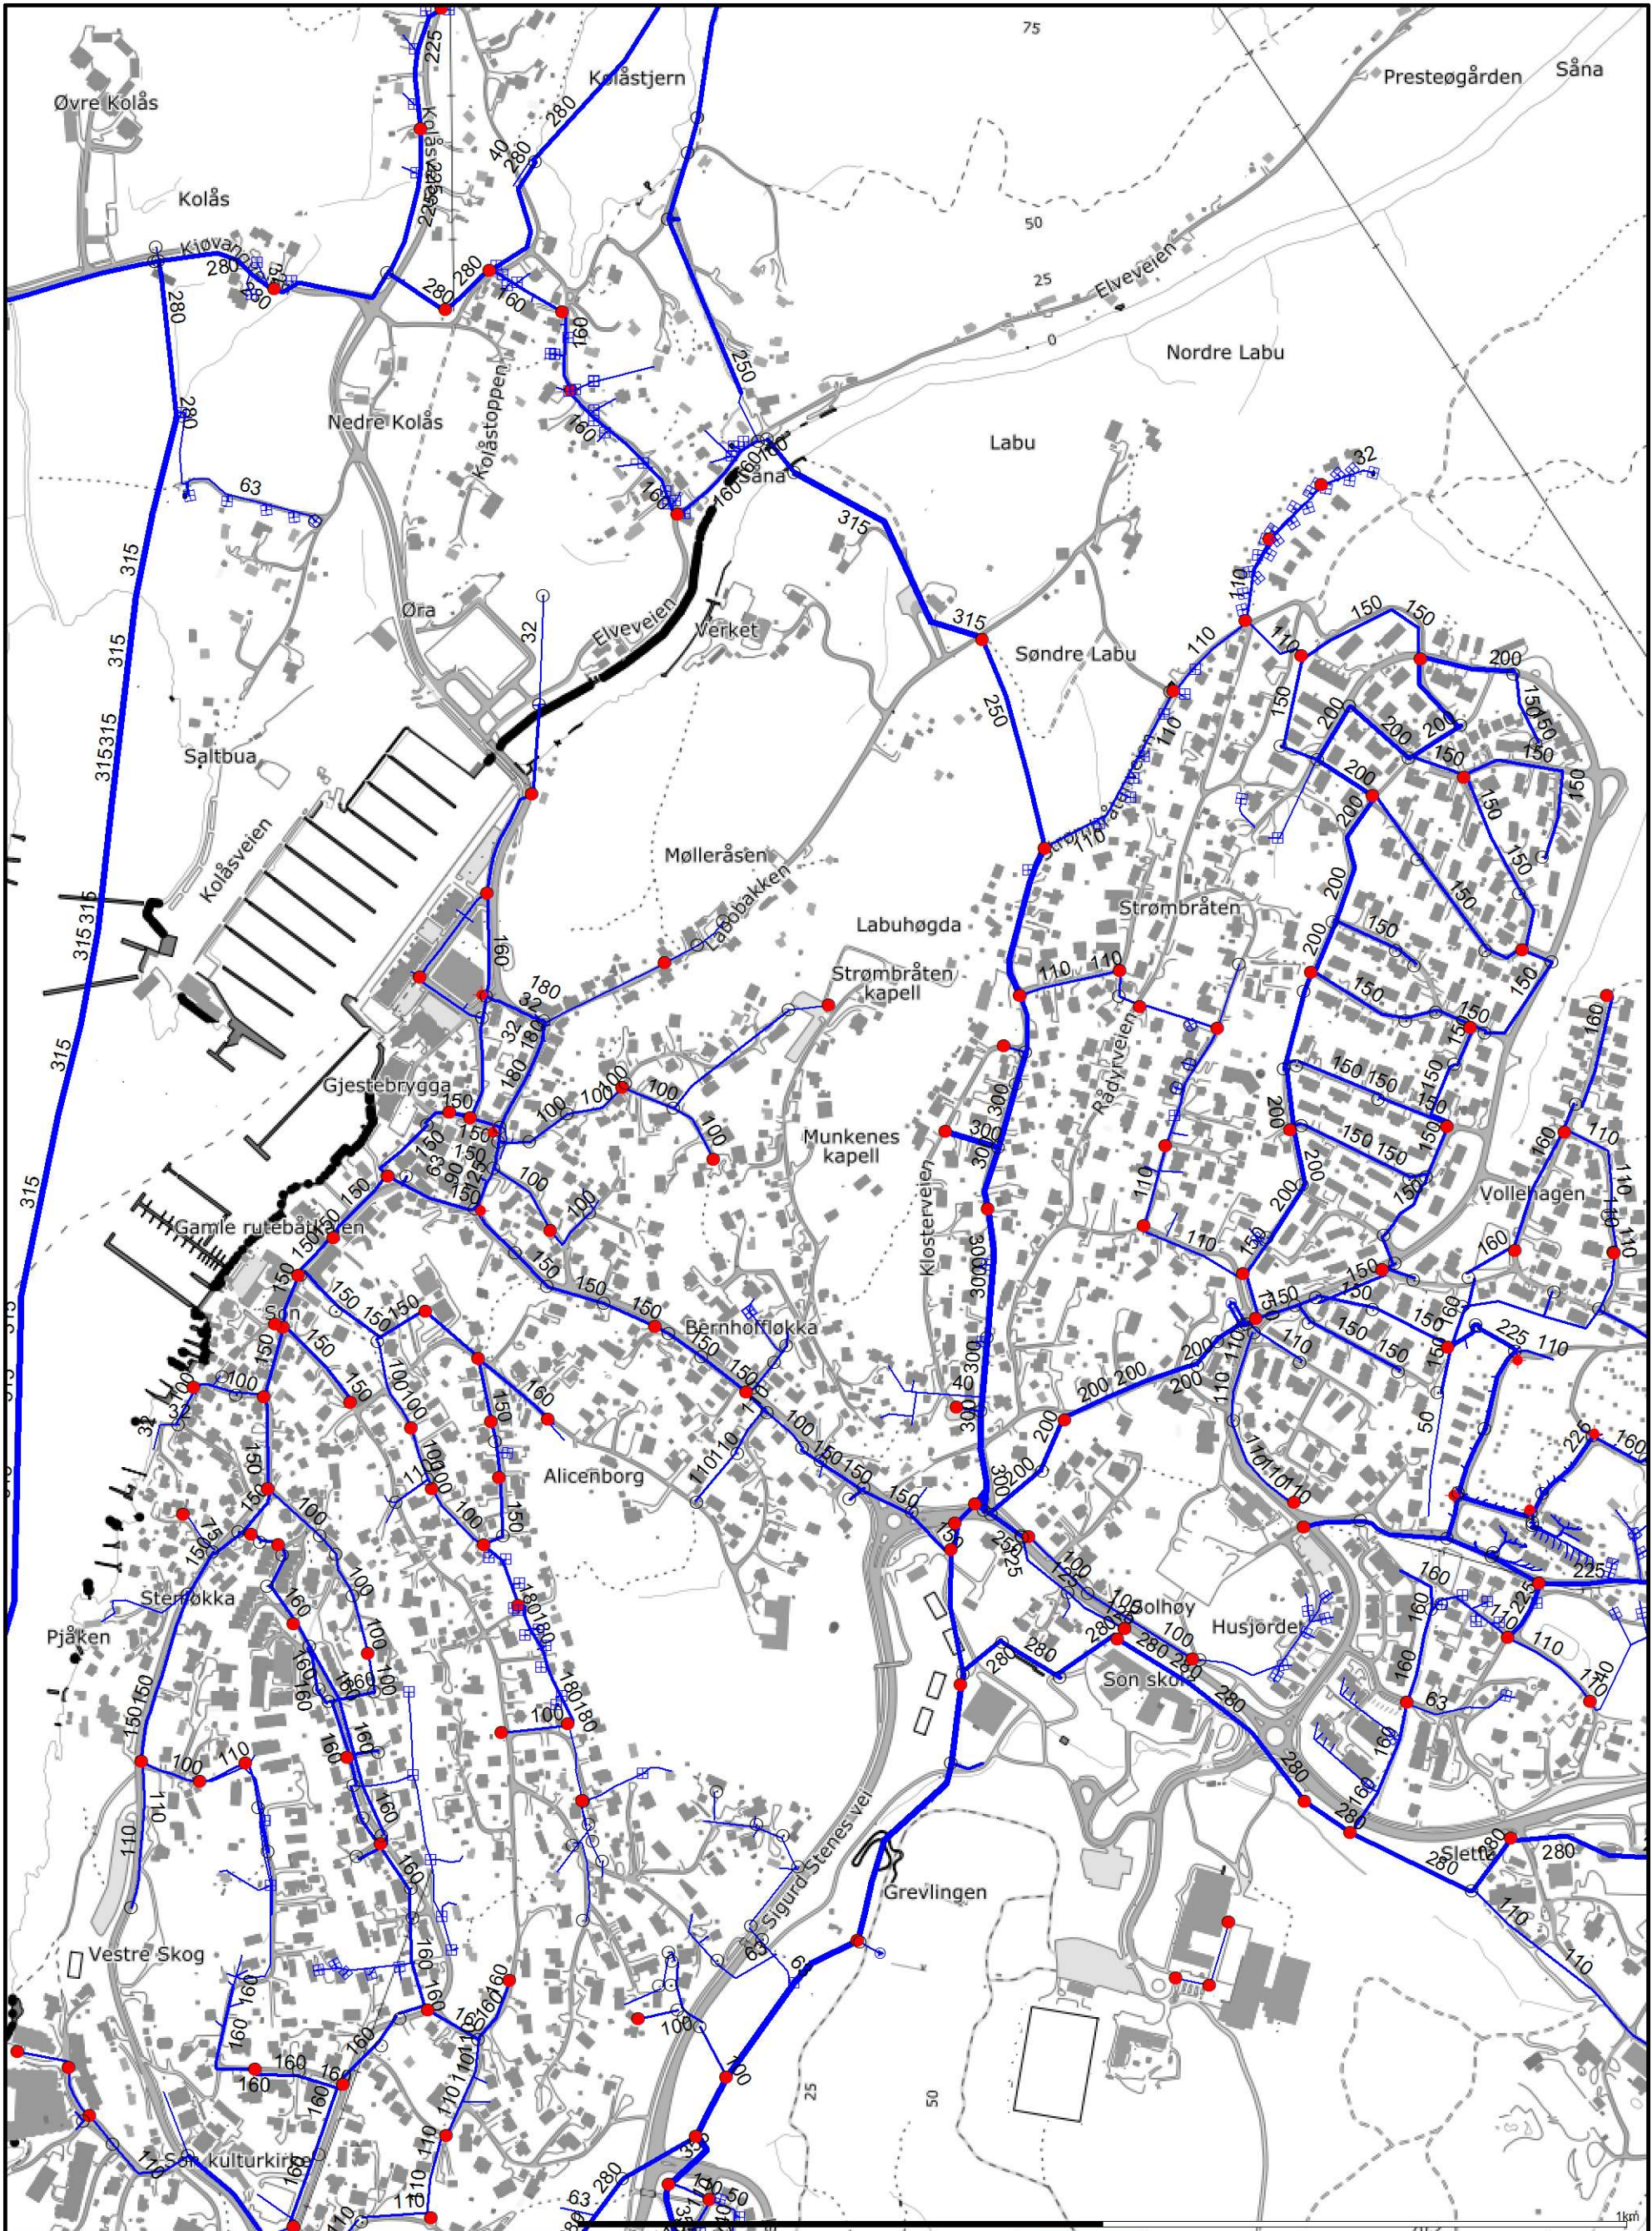

- Vannledninger 21 - 90
- Vannledninger 100 - 160
- Vannledninger 165 - 200
- Vannledninger 220 - 300
- Vannledninger 315 - 900
- Hydrant
- Kran
- Kum
- Pumpestasjon vann

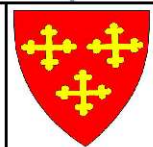

Vestby kommune
Kommunalteknikk

Dato: 2022.01.21
Sign: AH



Målestokk
1:6000