


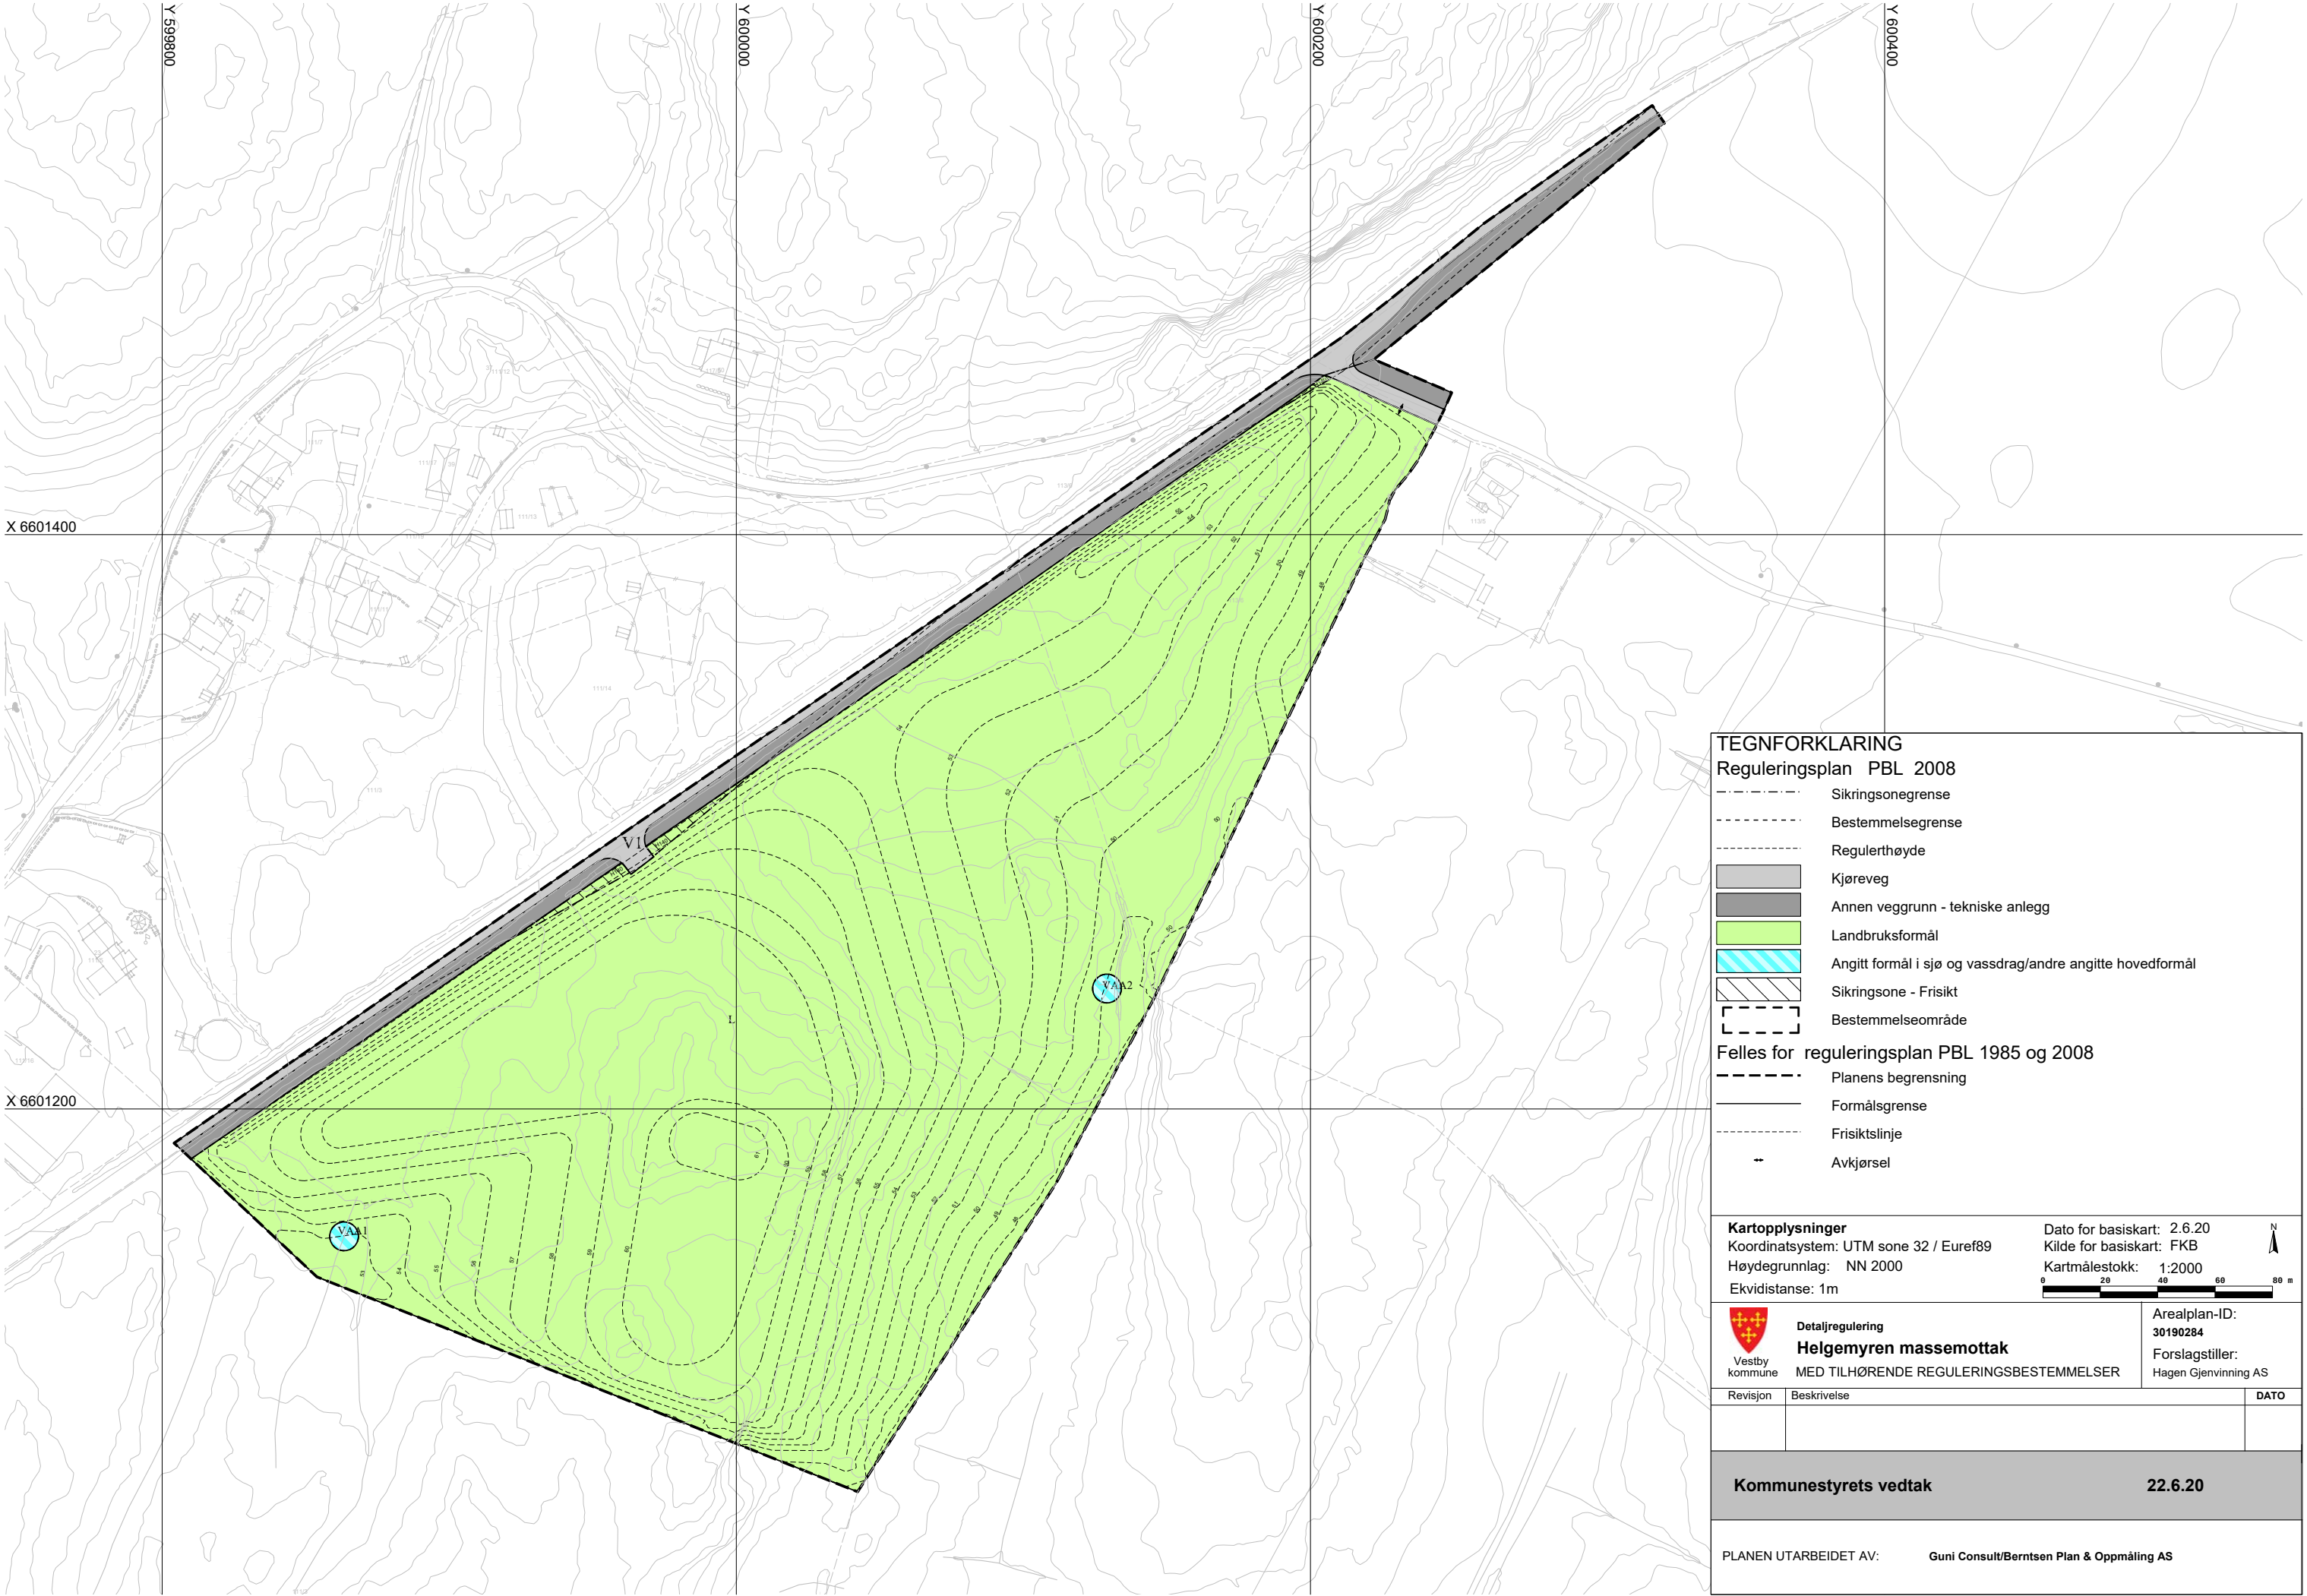

TEGNFORKLARING

Reguleringsplan PBL 2008

Sikringsonegrense

Bestemmelsegrense

Regulerthøyde

Kjøreveg

Annen veggrunn - tekniske anlegg

Landbruksformål

Angitt formål i sjø og vassdrag/andre angitte hovedformål

Sikringsone - Frisikt

Bestemmelseområde

Felles for reguleringsplan PBL 1985 og 2008

Planens begrensning

Formålsgrense

Frisiktslinje

Avkjørsel

Kartopplysninger

Koordinatsystem: UTM sone 32 / Euref89

Høydegrunnlag: NN 2000

Ekvidistanse: 1m

Dato for basiskart: 2.6.20

Kilde for basiskart: FKB

Kartmålestokk: 1:2000

0

20

40

60

80 m

N

Vestby kommune

Detaljregulering

Helgemyren masseinntak

MED TILHØRENDE REGULERINGSBESTEMMELSER

Arealplan-ID: 30190284

Forslagstiller: Hagen Gjenvinning AS

Revisjon

Beskrivelse

DATO

Kommunestyrets vedtak

22.6.20

PLANEN UTARBEIDET AV:

Guni Consult/Berntsen Plan & Oppmåling AS