
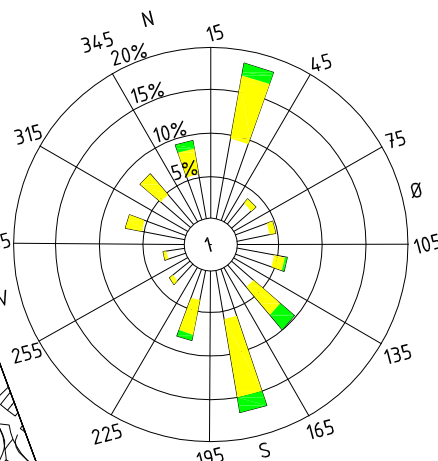


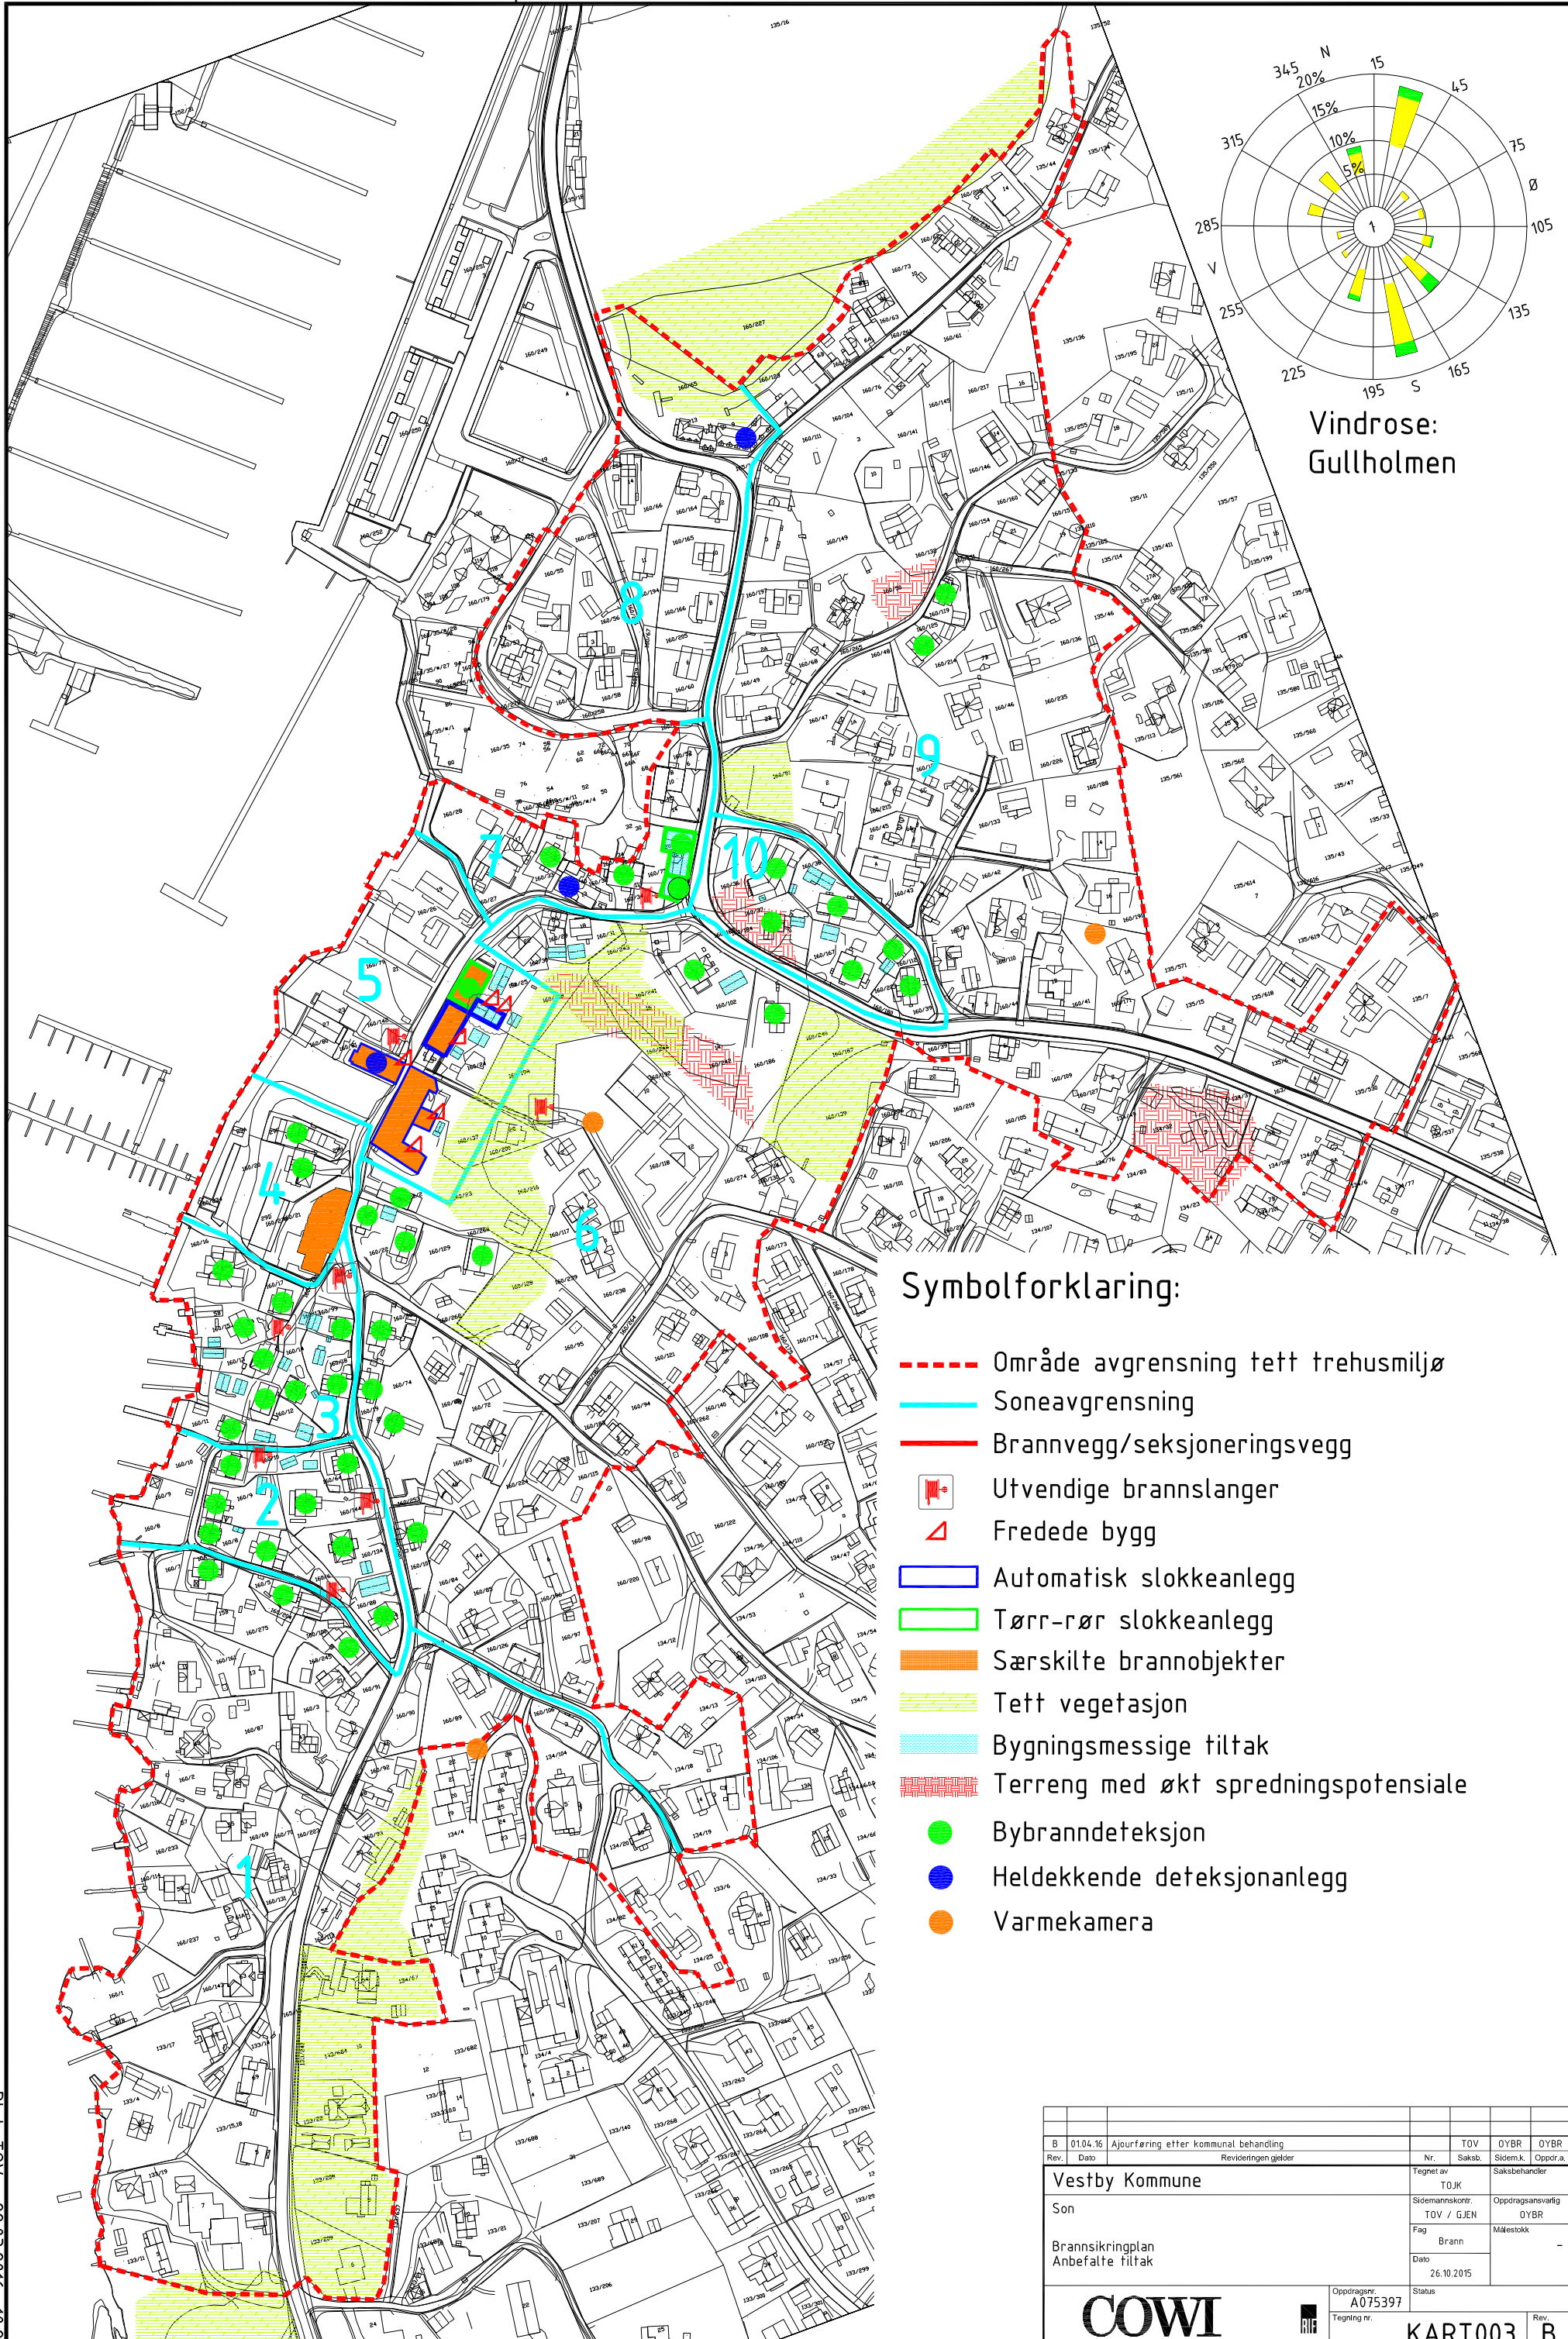

Vindrose:
Gullholmen

Symbolforklaring:

- Område avgrensning tett trehusmiljø
- Soneavgrensning
- Brannvegg/seksjoneringsvegg
- Utvendige brannslanger
- △ Fredede bygg
- Automatisk slokkeanlegg
- Tørr-rør slokkeanlegg
- Særskilte brannobjekter
- Tett vegetasjon
- Bygningsmessige tiltak
- Terreng med økt spredningspotensiale
- Bybranddeteksjon
- Heldekkende deteksjonanlegg
- Varmekamera

B	0104.16	Ajourføring etter kommunal behandling					TOV	OYBR	OYBR		
Rev.	Dato	Reviseringen gjelder				Nr.	Saksb.	Sidem.k.	Oppdr.a.		
Vestby Kommune						Tegnet av					
Son						TOJK					
						Saksbehandler					
						Sidemanns.kontr.		Oppdragsansvarlig			
						TOV / GJEN		OYBR			
Brannsikringsplan						Fag	Brann		Målestokk		
Anbefalte tiltak						Dato	26.10.2015		-		
						Oppdragsnr.	Status				
						A075397					
						Tegning nr.					
						KART003					
						Rev. B					

COWI



KART003 B

Plott: TOV 22.03.2016 10:25