


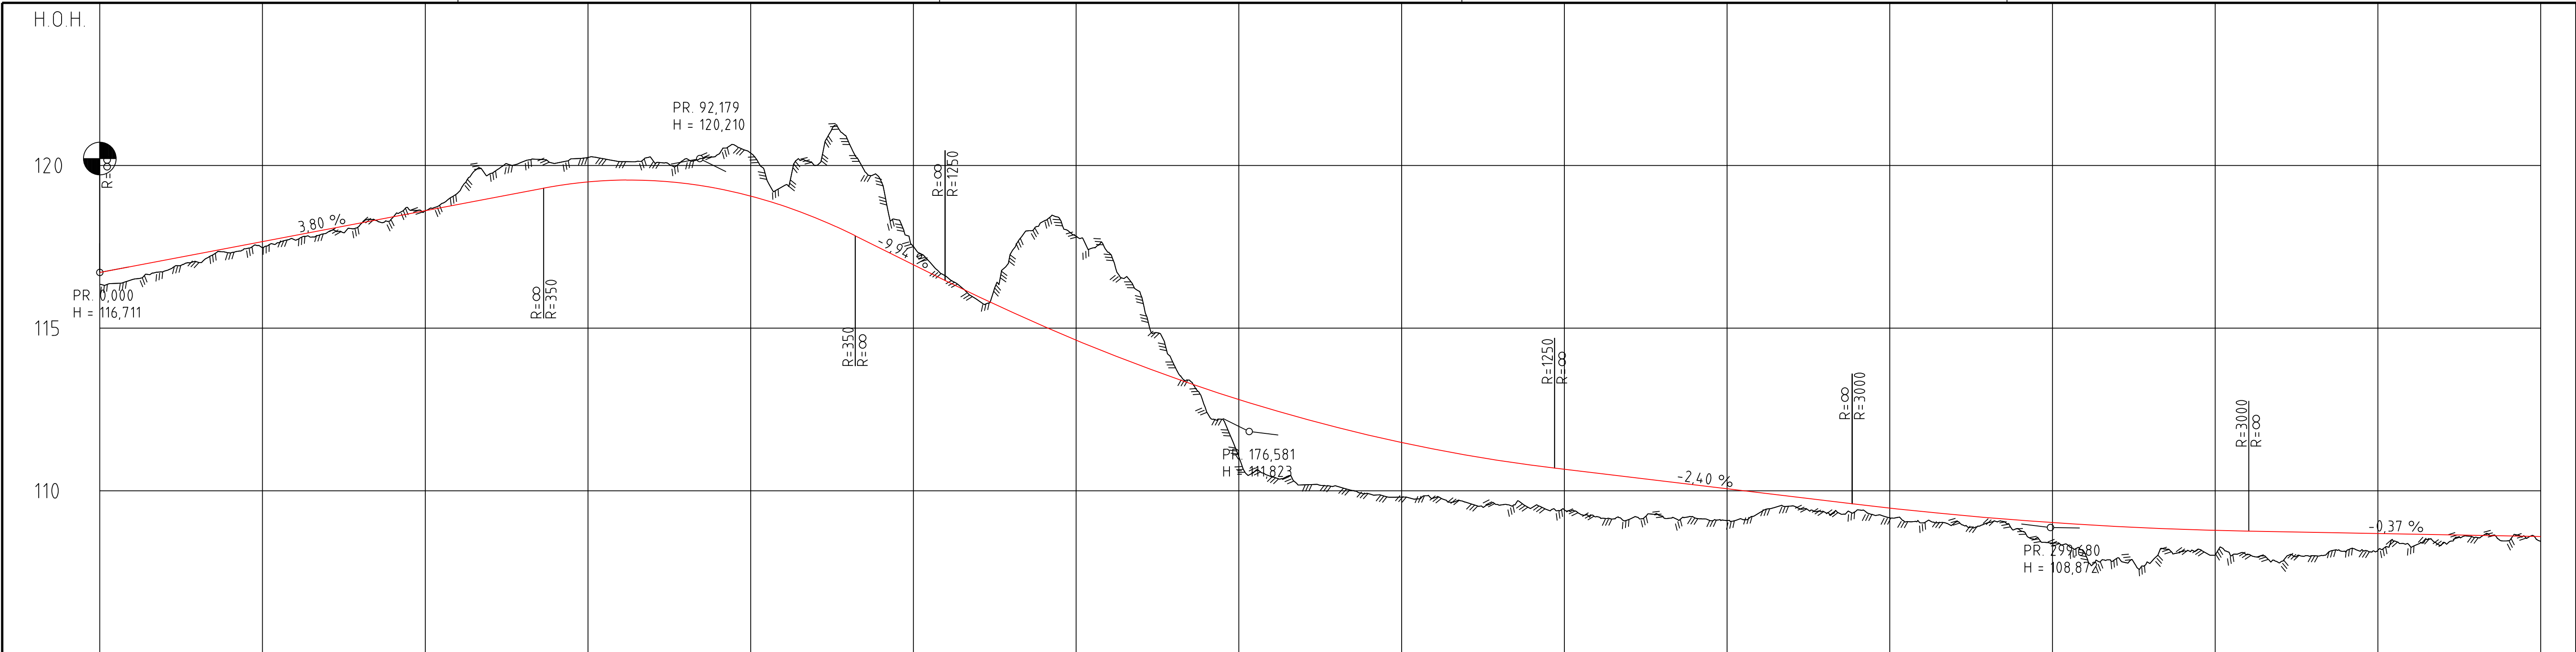


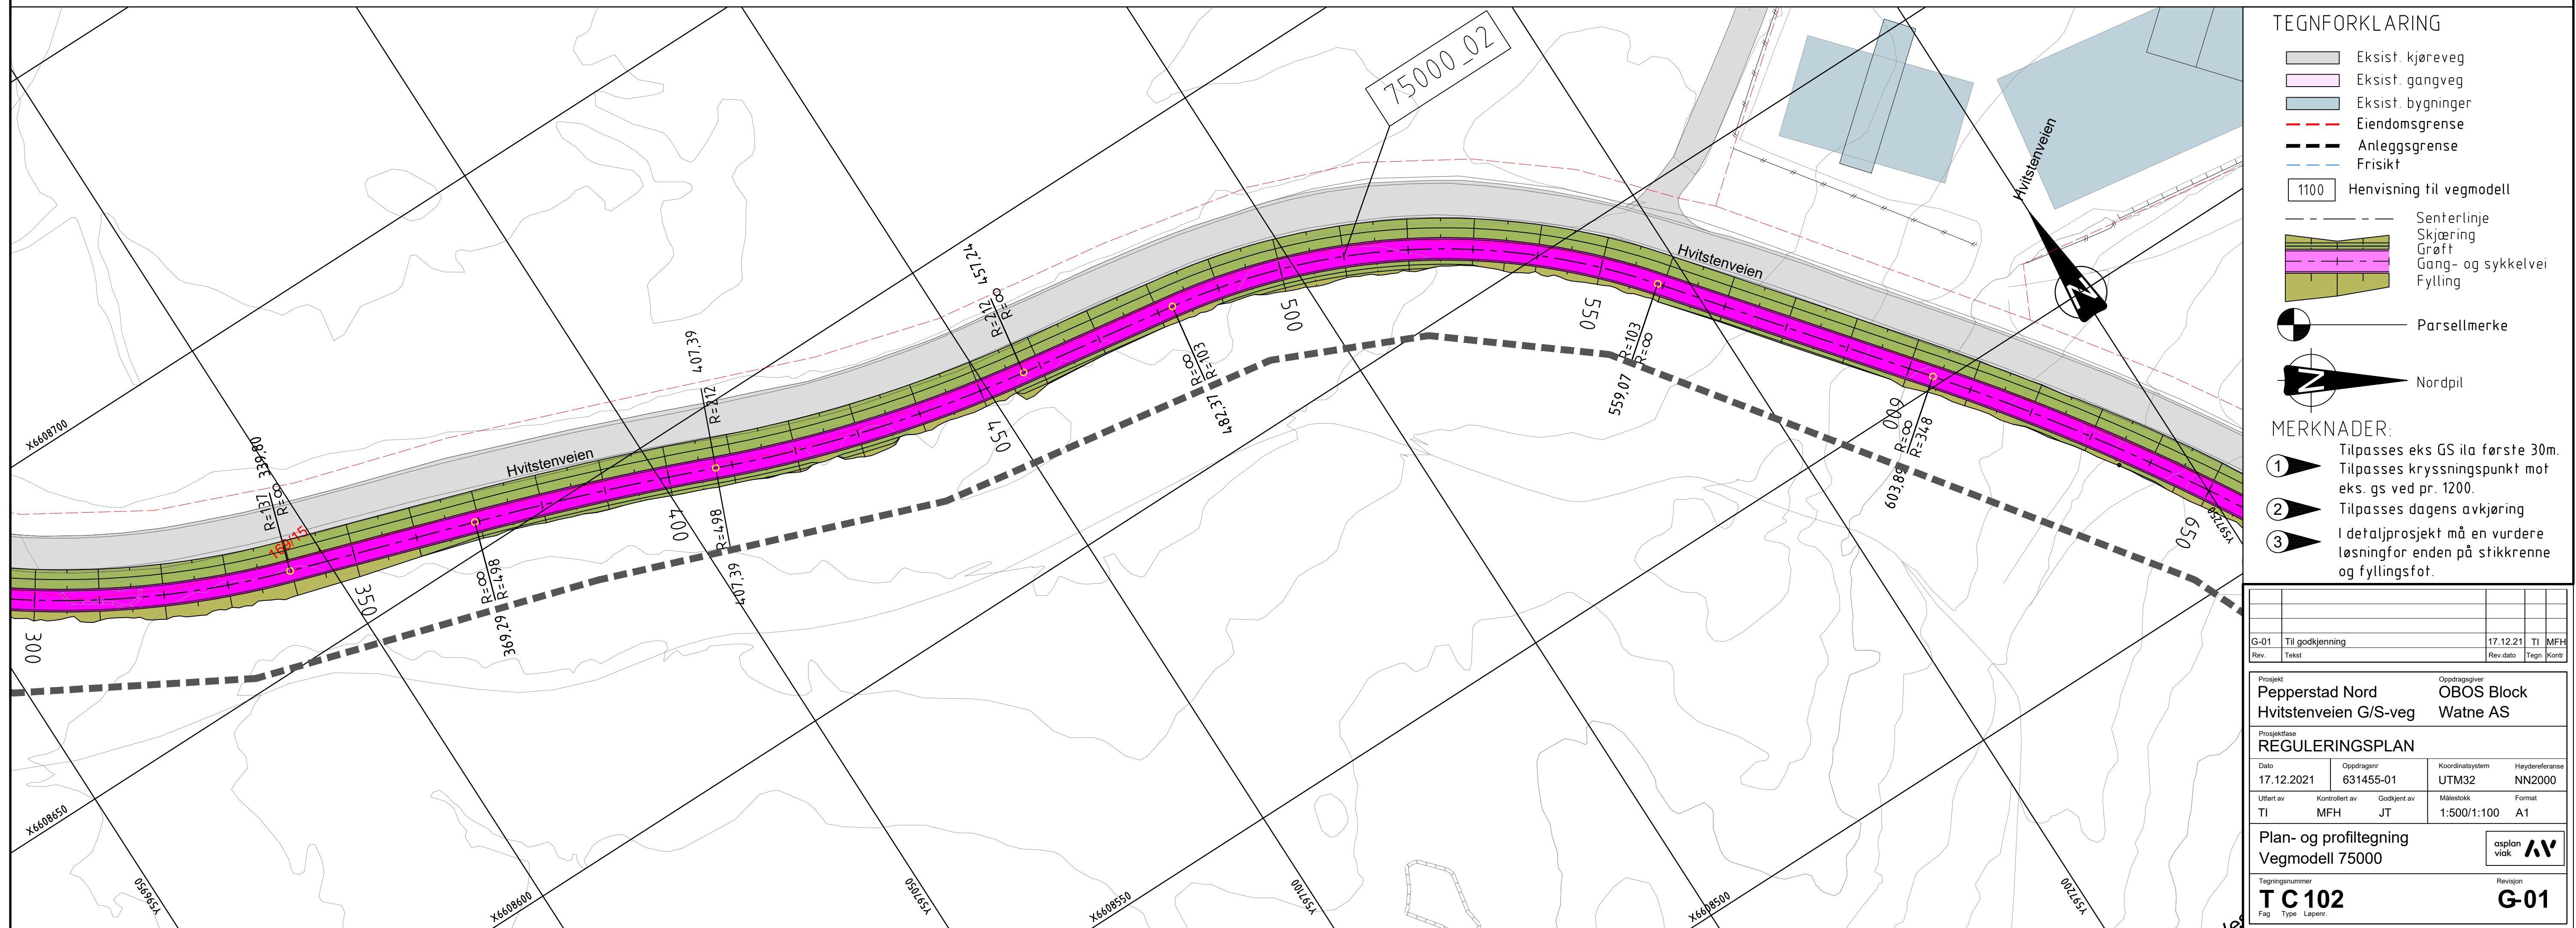

PROFIL NR.	0	25	50	75	100	125	150	175	200	225	250	275	300	325	350	375	
HOR.KURV.	R=∞		R=176,762		R=95,551		R=∞		R=164,11		R=∞		R=-136,75		R=∞		R=498,25	
BREDDEUTV.	
TVERRFALL	
H.kj.b.k.	0%	
V.kj.b.k.	2%	
PROFIL H.	116,71	116,90	117,09	117,28	117,47	117,66	117,85	118,04	118,23	118,42	118,61	118,80	118,99	119,18	119,36	119,55	119,74	119,93	120,12	120,31	120,50	120,69	120,88	121,07	121,26	121,45	121,64	121,83	122,02	122,21	122,40	122,59	122,78	122,97	123,16	123,35	123,54	123,73	123,92	124,11	124,30	124,49	124,68	124,87	125,06	125,25	125,44	125,63	125,82	126,01	126,20	126,39	126,58	126,77	126,96	127,15	127,34	127,53	127,72	127,91	128,10	128,29	128,48	128,67	128,86	129,05	129,24	129,43	129,62	129,81	130,00	130,19	130,38	130,57	130,76	130,95	131,14	131,33	131,52	131,71	131,90	132,09	132,28	132,47	132,66	132,85	133,04	133,23	133,42	133,61	133,80	133,99	134,18	134,37	134,56	134,75	134,94	135,13	135,32	135,51	135,70	135,89	136,08	136,27	136,46	136,65	136,84	137,03	137,22	137,41	137,60	137,79	137,98	138,17	138,36	138,55	138,74	138,93	139,12	139,31	139,50	139,69	139,88	140,07	140,26	140,45	140,64	140,83	141,02	141,21	141,40	141,59	141,78	141,97	142,16	142,35	142,54	142,73	142,92	143,11	143,30	143,49	143,68	143,87	144,06	144,25	144,44	144,63	144,82	145,01	145,20	145,39	145,58	145,77	145,96	146,15	146,34	146,53	146,72	146,91	147,10	147,29	147,48	147,67	147,86	148,05	148,24	148,43	148,62	148,81	149,00	149,19	149,38	149,57	149,76	149,95	150,14	150,33	150,52	150,71	150,90	151,09	151,28	151,47	151,66	151,85	152,04	152,23	152,42	152,61	152,80	152,99	153,18	153,37	153,56	153,75	153,94	154,13	154,32	154,51	154,70	154,89	155,08	155,27	155,46	155,65	155,84	156,03	156,22	156,41	156,60	156,79	156,98	157,17	157,36	157,55	157,74	157,93	158,12	158,31	158,50	158,69	158,88	159,07	159,26	159,45	159,64	159,83	160,02	160,21	160,40	160,59	160,78	160,97	161,16	161,35	161,54	161,73	161,92	162,11	162,30	162,49	162,68	162,87	163,06	163,25	163,44	163,63	163,82	164,01	164,20	164,39	164,58	164,77	164,96	165,15	165,34	165,53	165,72	165,91	166,10	166,29	166,48	166,67	166,86	167,05	167,24	167,43	167,62	167,81	168,00	168,19	168,38	168,57	168,76	168,95	169,14	169,33	169,52	169,71	169,90	170,09	170,28	170,47	170,66	170,85	171,04	171,23	171,42	171,61	171,80	171,99	172,18	172,37	172,56	172,75	172,94	173,13	173,32	173,51	173,70	173,89	174,08	174,27	174,46	174,65	174,84	175,03	175,22	175,41	175,60	175,79	175,98	176,17	176,36	176,55	176,74	176,93	177,12	177,31	177,50	177,69	177,88	178,07	178,26	178,45	178,64	178,83	179,02	179,21	179,40	179,59	179,78	179,97	180,16	180,35	180,54	180,73	180,92	181,11	181,30	181,49	181,68	181,87	182,06	182,25	182,44	182,63	182,82	183,01	183,20	183,39	183,58	183,77	183,96	184,15	184,34	184,53	184,72	184,91	185,10	185,29	185,48	185,67	185,86	186,05	186,24	186,43	186,62	186,81	187,00	187,19	187,38	187,57	187,76	187,95	188,14	188,33	188,52	188,71	188,90	189,09	189,28	189,47	189,66	189,85	190,04	190,23	190,42	190,61	190,80	190,99	191,18	191,37	191,56	191,75	191,94	192,13	192,32	192,51	192,70	192,89	193,08	193,27	193,46	193,65	193,84	194,03	194,22	194,41	194,60	194,79	194,98	195,17	195,36	195,55	195,74	195,93	196,12	196,31	196,50	196,69	196,88	197,07	197,26	197,45	197,64	197,83	198,02	198,21	198,40	198,59	198,78	198,97	199,16	199,35	199,54	199,73	199,92	200,11	200,30	200,49	200,68	200,87	201,06	201,25	201,44	201,63	201,82	202,01	202,20	202,39	202,58	202,77	202,96	203,15	203,34	203,53	203,72	203,91	204,10	204,29	204,48	204,67	204,86	205,05	205,24	205,43	205,62	205,81	206,00	206,19	206,38	206,57	206,76	206,95	207,14	207,33	207,52	207,71	207,90	208,09	208,28	208,47	208,66	208,85	209,04	209,23	209,42	209,61	209,80	209,99	210,18	210,37	210,56	210,75	210,94	211,13	211,32	211,51	211,70	211,89	212,08	212,27	212,46	212,65	212,84	213,03	213,22	213,41	213,60	213,79	213,98	214,17	214,36	214,55	214,74	214,93	215,12	215,31	215,50	215,69	215,88	216,07	216,26	216,45	216,64	216,83	217,02	217,21	217,40	217,59	217,78	217,97	218,16	218,35	218,54	218,73	218,92	219,11	219,30	219,49	219,68	219,87	220,06	220,25	220,44	220,63	220,82	221,01	221,20	221,39	221,58	221,77	221,96	222,15	222,34	222,53	222,72	222,91	223,10	223,29	223,48	223,67	223,86	224,05	224,24	224,43	224,62	224,81	225,00	225,19	225,38	225,57	225,76	225,95	226,14	226,33	226,52	226,71	226,90	227,09	227,28	227,47	227,66	227,85	228,04	228,23	228,42	228,61	228,80	228,99	229,18	229,37	229,56	229,75	229,94	230,13	230,32	230,51	230,70	230,89	231,08	231,27	231,46	231,65	231,84	232,03	232,22	232,41	232,60	232,79	232,98	233,17	233,36	233,55	233,74	233,93	234,12	234,31	234,50	234,69	234,88	235,07	235,26	235,45	235,64	235,83	236,02	236,21	236,40	236,59	236,78	236,97	237,16	237,35	237,54	237,73	237,92	238,11	238,30	238,49	238,68	238,87	239,06	239,25	239,44	239,63	239,82	240,01	240,20	240,39	240,58	240,77	240,96	241,15	241,34	241,53	241,72	241,91	242,10	242,29	242,48	242,67	242,86	243,05	243,24	243,43	243,62	243,81	244,00	244,19	244,38	244,57	244,76	244,95	245,14	245,33	245,52	245,71	245,90	246,09	246,28	246,47	246,66	246,85	247,04	247,23	247,42	247,61	247,80	247,99	248,18	248,37	248,56	248,75	248,94	249,13	249,32	249,51	249,70	249,89	250,08	250,27	250,46	250,65	250,84	251,03	251,22	251,41	251,60	251,79	251,98	252,17	252,36	252,55	252,74	252,93	253,12	253,31	253,50	253,69	253,88	254,07	254,26	254,45	254,64	254,83	255,02	255,21	255,40	255,59	255,78	255,97	256,16	256,35	256,54	256,73	256,92	257,11	257,30	257,49	257,68	257,87	258,06	258,25	258,44	258,63	258,82	259,01	259,20	259,39	259,58	259,77	259,96	260,15	260,34	260,53	260,72	260,91	261,10	261,29	261,48	261,67	261,86	262,05	262,24	262,43	262,62	262,81	263,00	263,19	263,38	263,57	263,76	263,95	264,14	264,33	264,52	264,71	264,90	265,09	265,28	265,47	265,66	265,85	266,04	266,23	266,42	266,61	266,80	266,99	267,18	267,37	267,56	267,75	267,94	268,13	268,32	268,51	268,70	268,89	269,08	269,27	269,46	269,65	269,84	270,03	270,22	270,41	270,60	270,79	270,98	271,17	271,36	271,55	271,74	271,93	272,12	272,31	272,50	272,69	272,88	273,07	273,26	273,45	273,64	273,83	274,02	274,21	274,40	274,59	274,78	274,97	275,16	275,35	275,54	275,73	275,92	276,11	276,30	276,49	276,68	276,87	277,06	277,25	277,44	277,63	277,82	278,01	278,20	278,39	278,58	278,77	278,96	279,15	279,34	279,53	279,72	279,91	280,10	280,29	280,48	280,67	280,86	281,05	281,24	281,43	281,62	281,81	282,00	282,19	282,38	282,57	282,76	282,95	283,14	283,33	283,52	283,71	283,90	284,09	284,28	284,47	284,66	284,85	285,04	285,23	285,42	285,61	285,80	285,99	286,18	286,37	286,56	286,75	286,94	287,13	287,32	287,51	287,70	287,89	288,08	288,27	288,46	288,65	288,84	289,03	289,22	289,41	289,60	289,79	289,98	290,17	290,36	290,55	290,74	290,93	291,12	291,31	291,50	291,69	291,88	292,07	292,26	292,45	292,64	292,83	293,02	293,21	293,40	293,59	293,78	293,97	294,16	294,35	294,54	294,73	294,92	295,11	295,30	295,49	295,68	295,87	296,06	296,25	296,44	296,63	296,82	297,01	297,20	297,39	297,58	297,77	297,96	298,15	298,34	298,53	298,72	298,91	299,10	299,29	299,48	299,67	299,86	300,05	300,24	300,43	300,62	300,81	301,00	301,19	301,38	301,57	301,76	301,95	302,14	302,33	302,52	302,71	302,90	303,09	303,28	303,47	303,66	303,85	304,04	304,23	304,42	304,61	304,80	304,99	305,18	305,37	305,56	305,75	305,94	306,13	306,32	306,51	306,70	306,89	307,08	307,27	307,46	307,6

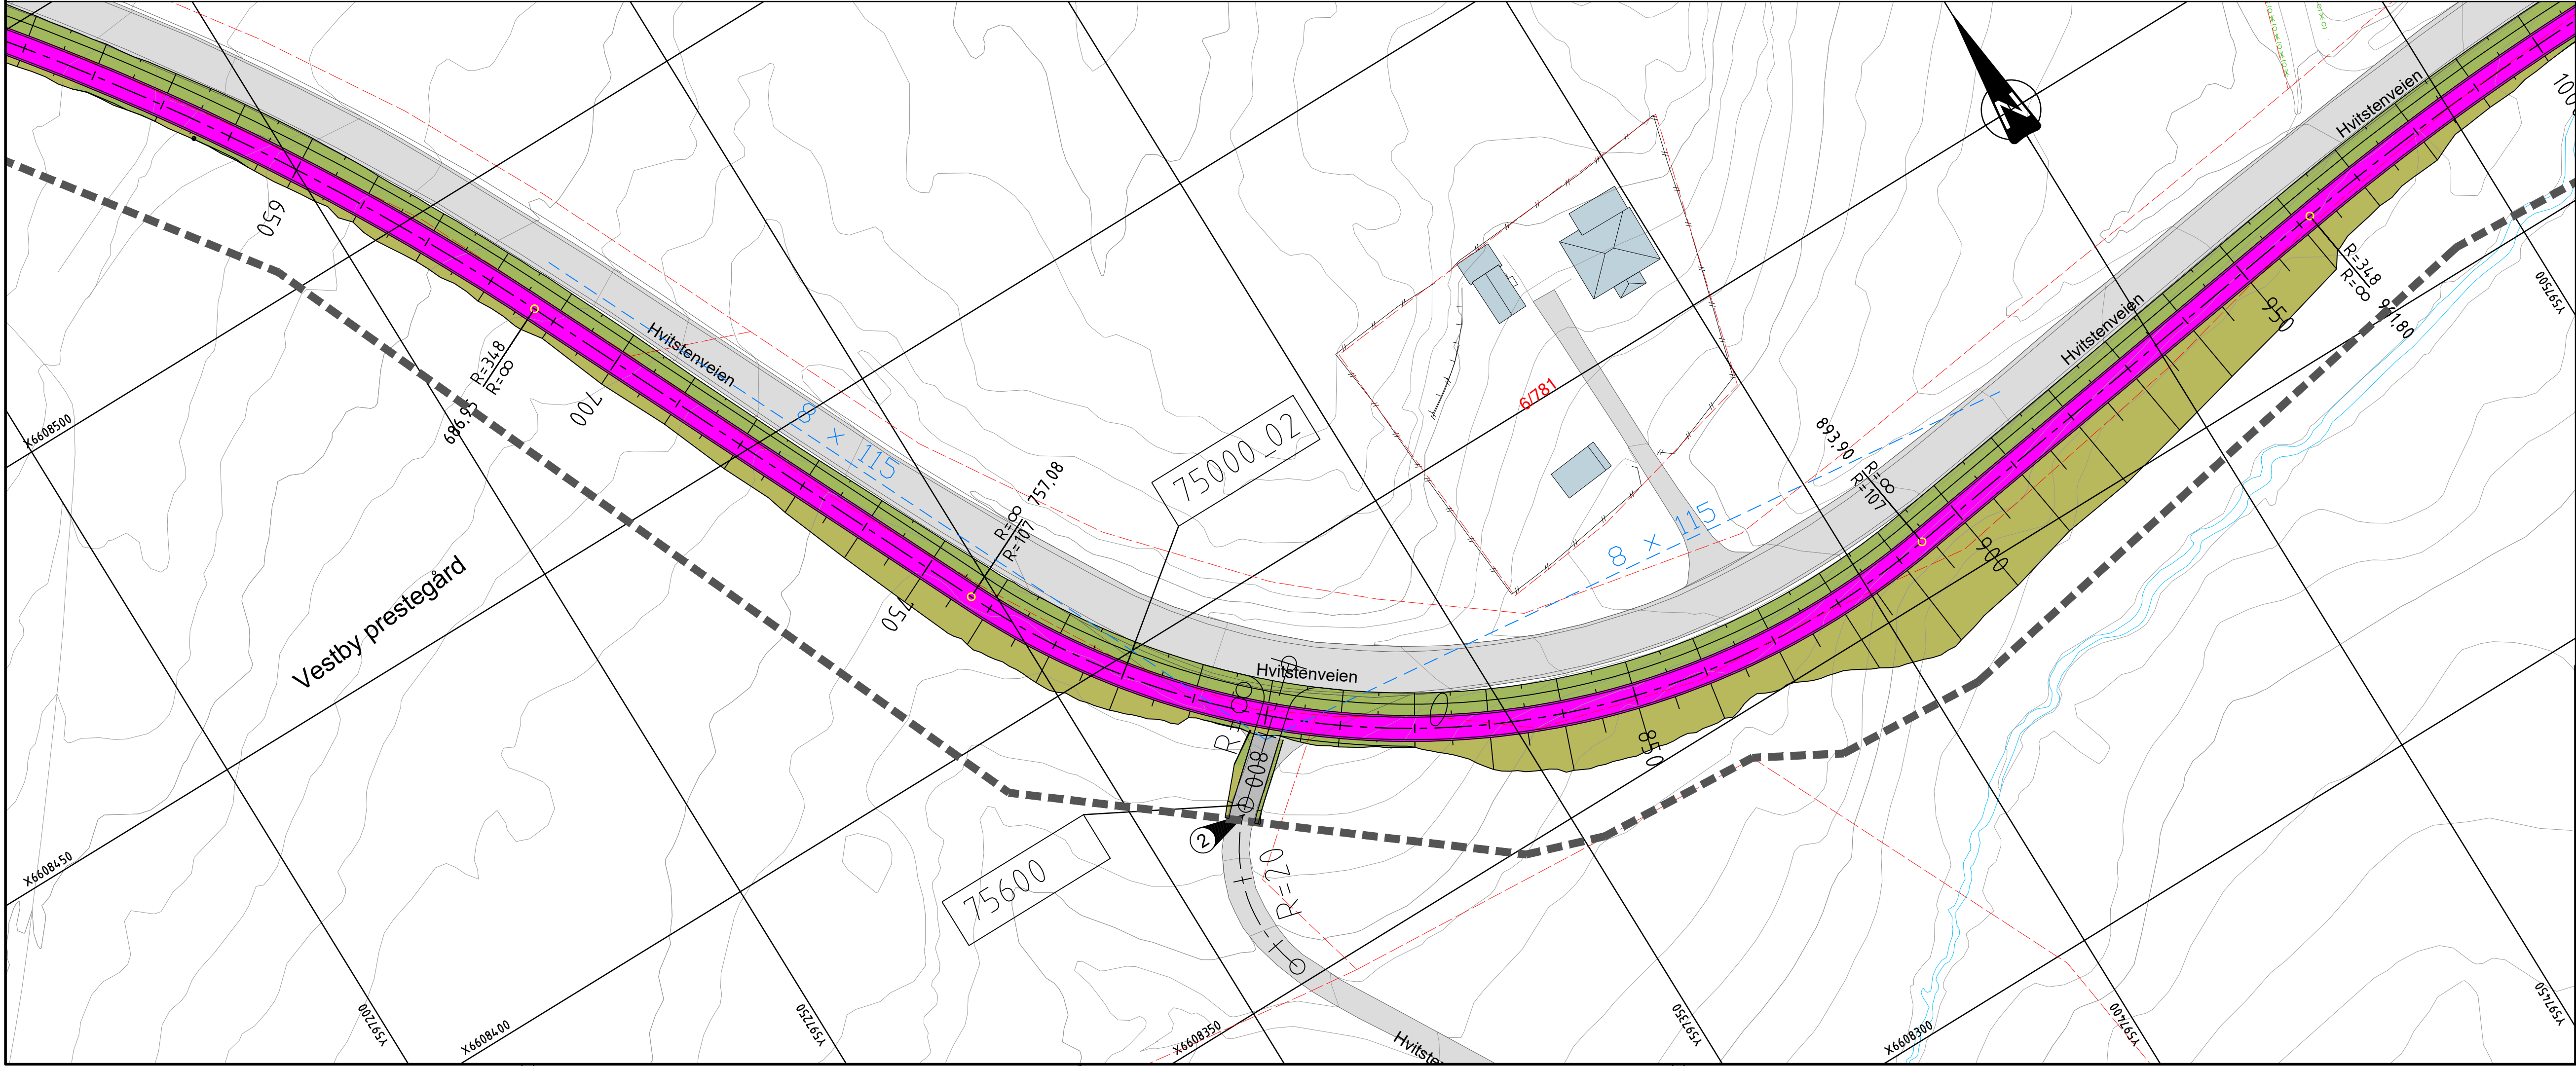

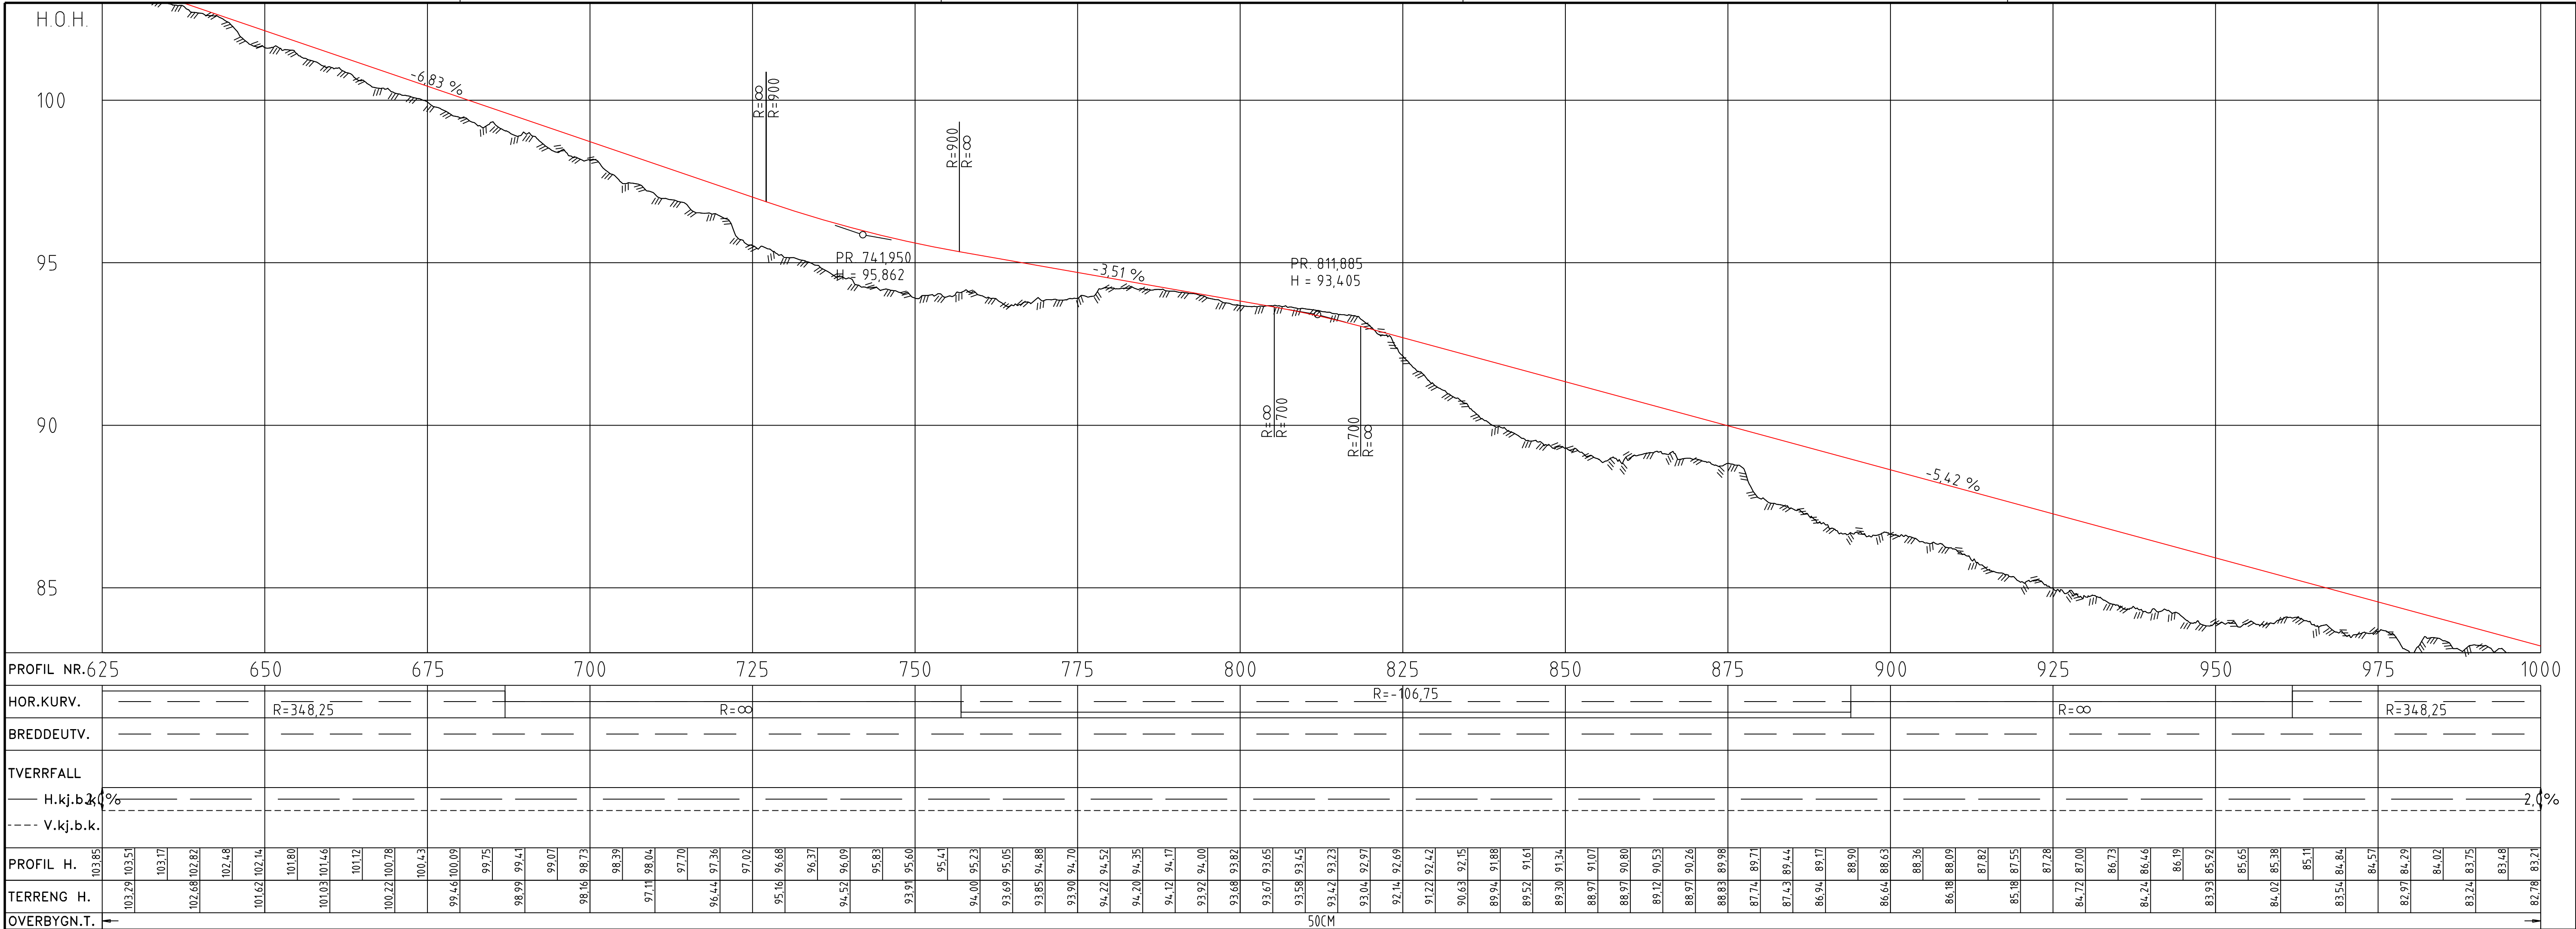

TEGNFORKLARING

- Eksist. kjøreveg
- Eksist. gangveg
- Eksist. bygninger
- Eiendomsgrense
- Anleggsgrense
- Frisikt
- 1100 Henvisning til vegmodell
- Senterlinje
- Skjæring
- Grøft
- Gang- og sykkelvei
- Fylling
- Parsellmerke
- Nordpil

MERKNADER:

- Tilpasses eks GS ilt første 30m.
- Tilpasses kryssningspunkt mot eks. gs ved pr. 1200.
- Tilpasses dagens avkjøring
- I detaljprosjekt må en vurdere løsning for enden på stikkrenne og fyllingsfot.

Rev.	Tekst	Rev. dato	Tegn.	Kont.
G-01	Til godkjenning	17.12.21	TI	MFH

Prosjekt		Oppdragsgriver	
Pepperstad Nord	Hvitstenveien G/S-veg	OBOS Block	Watne AS

REGULERINGSPLAN			
Dato	Oppdragsnr	Koordinatsystem	Heyderreferanse
17.12.2021	631455-01	UTM32	NN2000
Utlørt av	Kontrollert av	Godkjent av	Målestokk
TI	MFH	JT	1:500/1:100
Format		A1	

Plan- og profiltegn
Vegmodell 75000

asplan viak



Tegningnummer

Revisjon

T C 103

Fag Type Løper

G-01

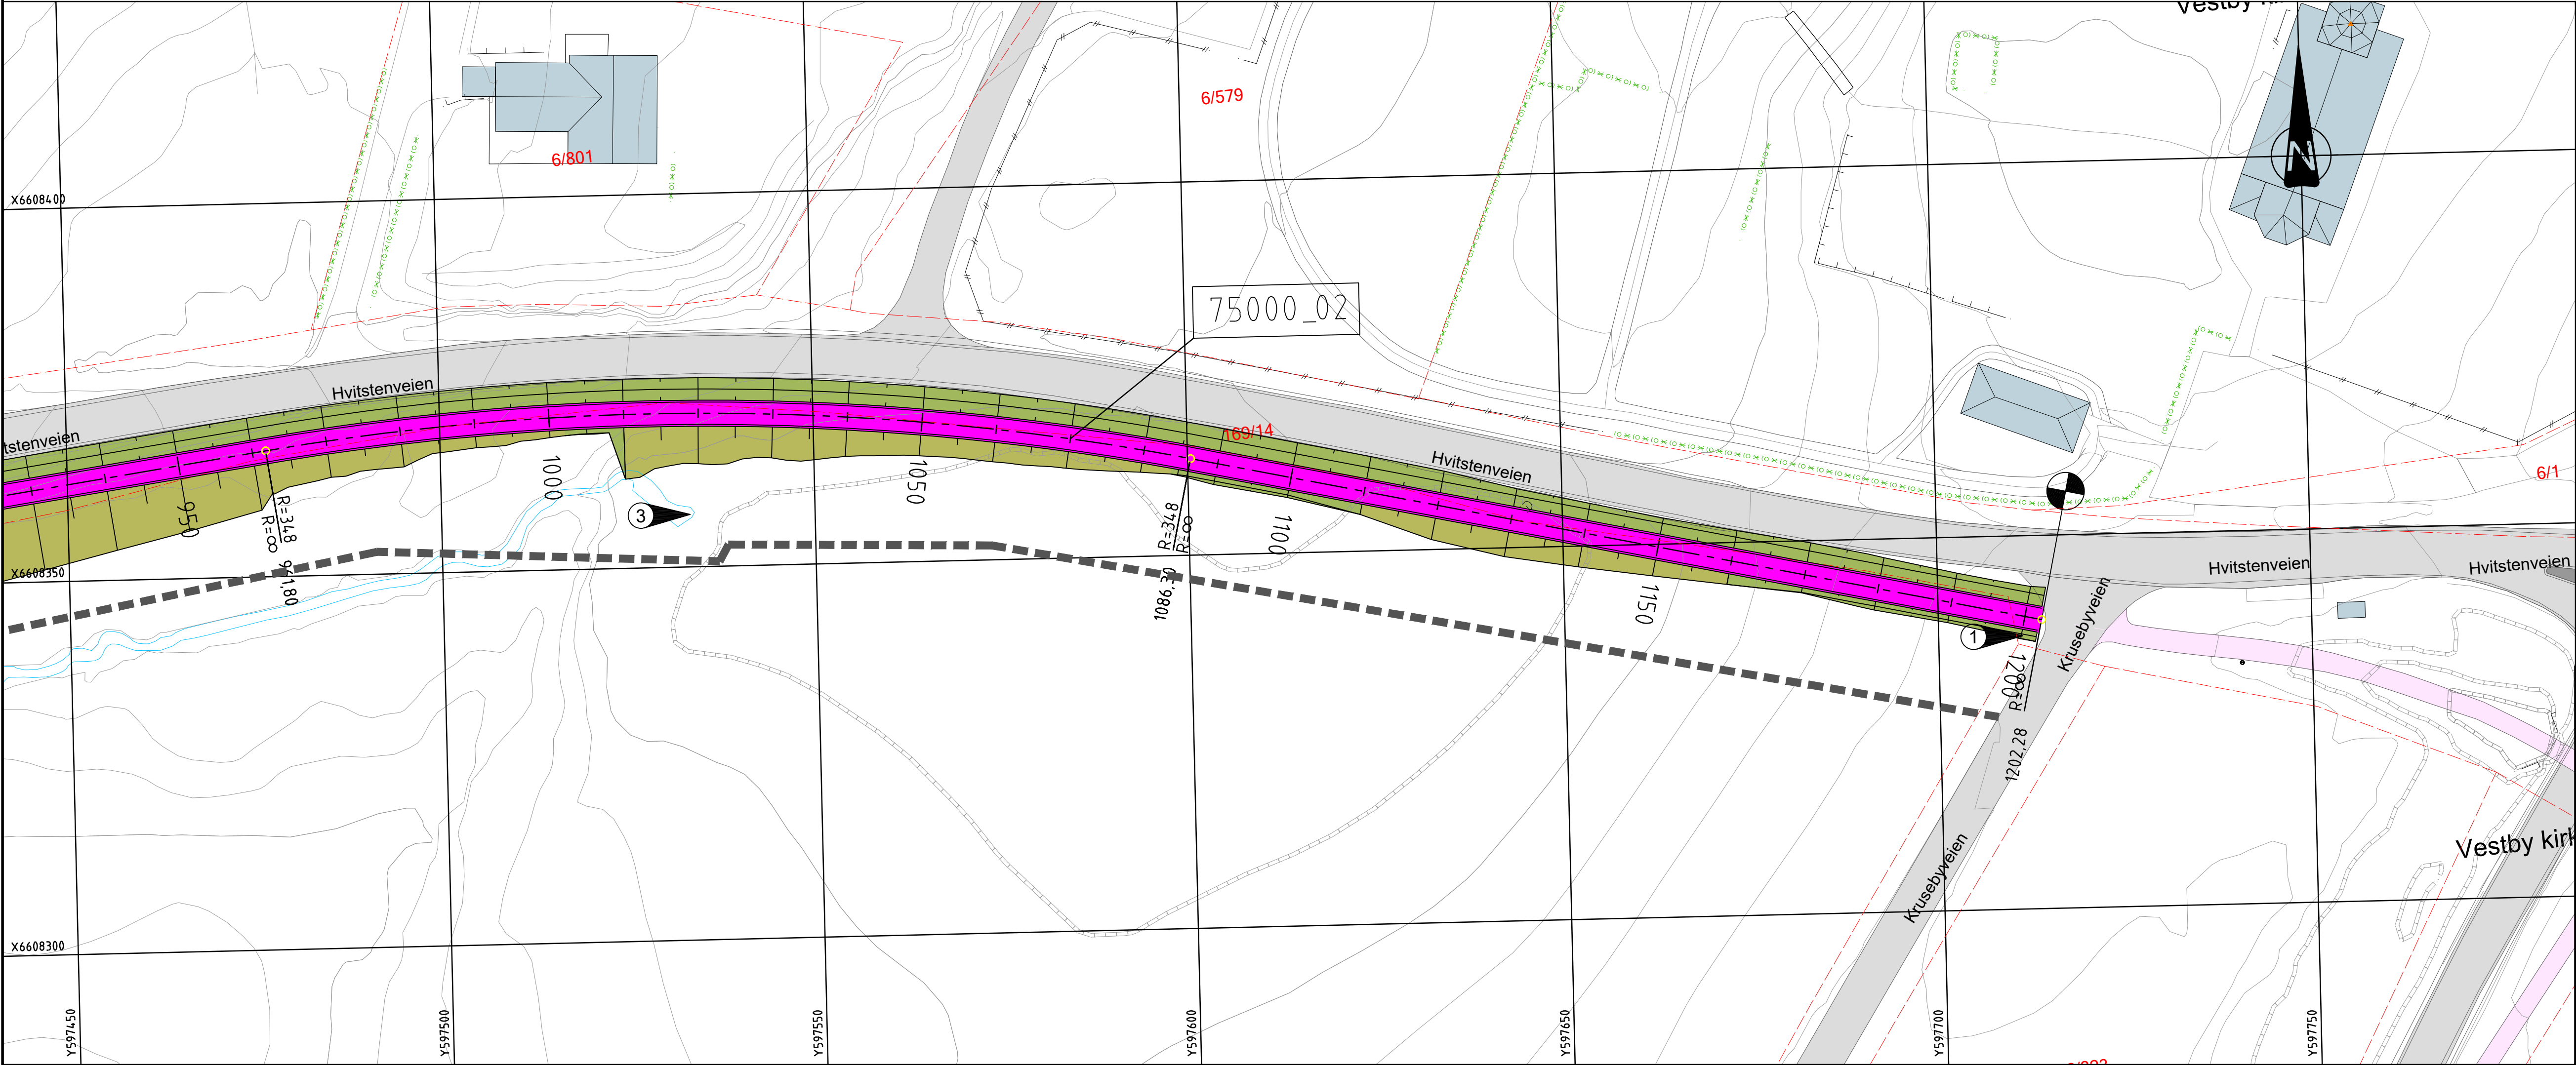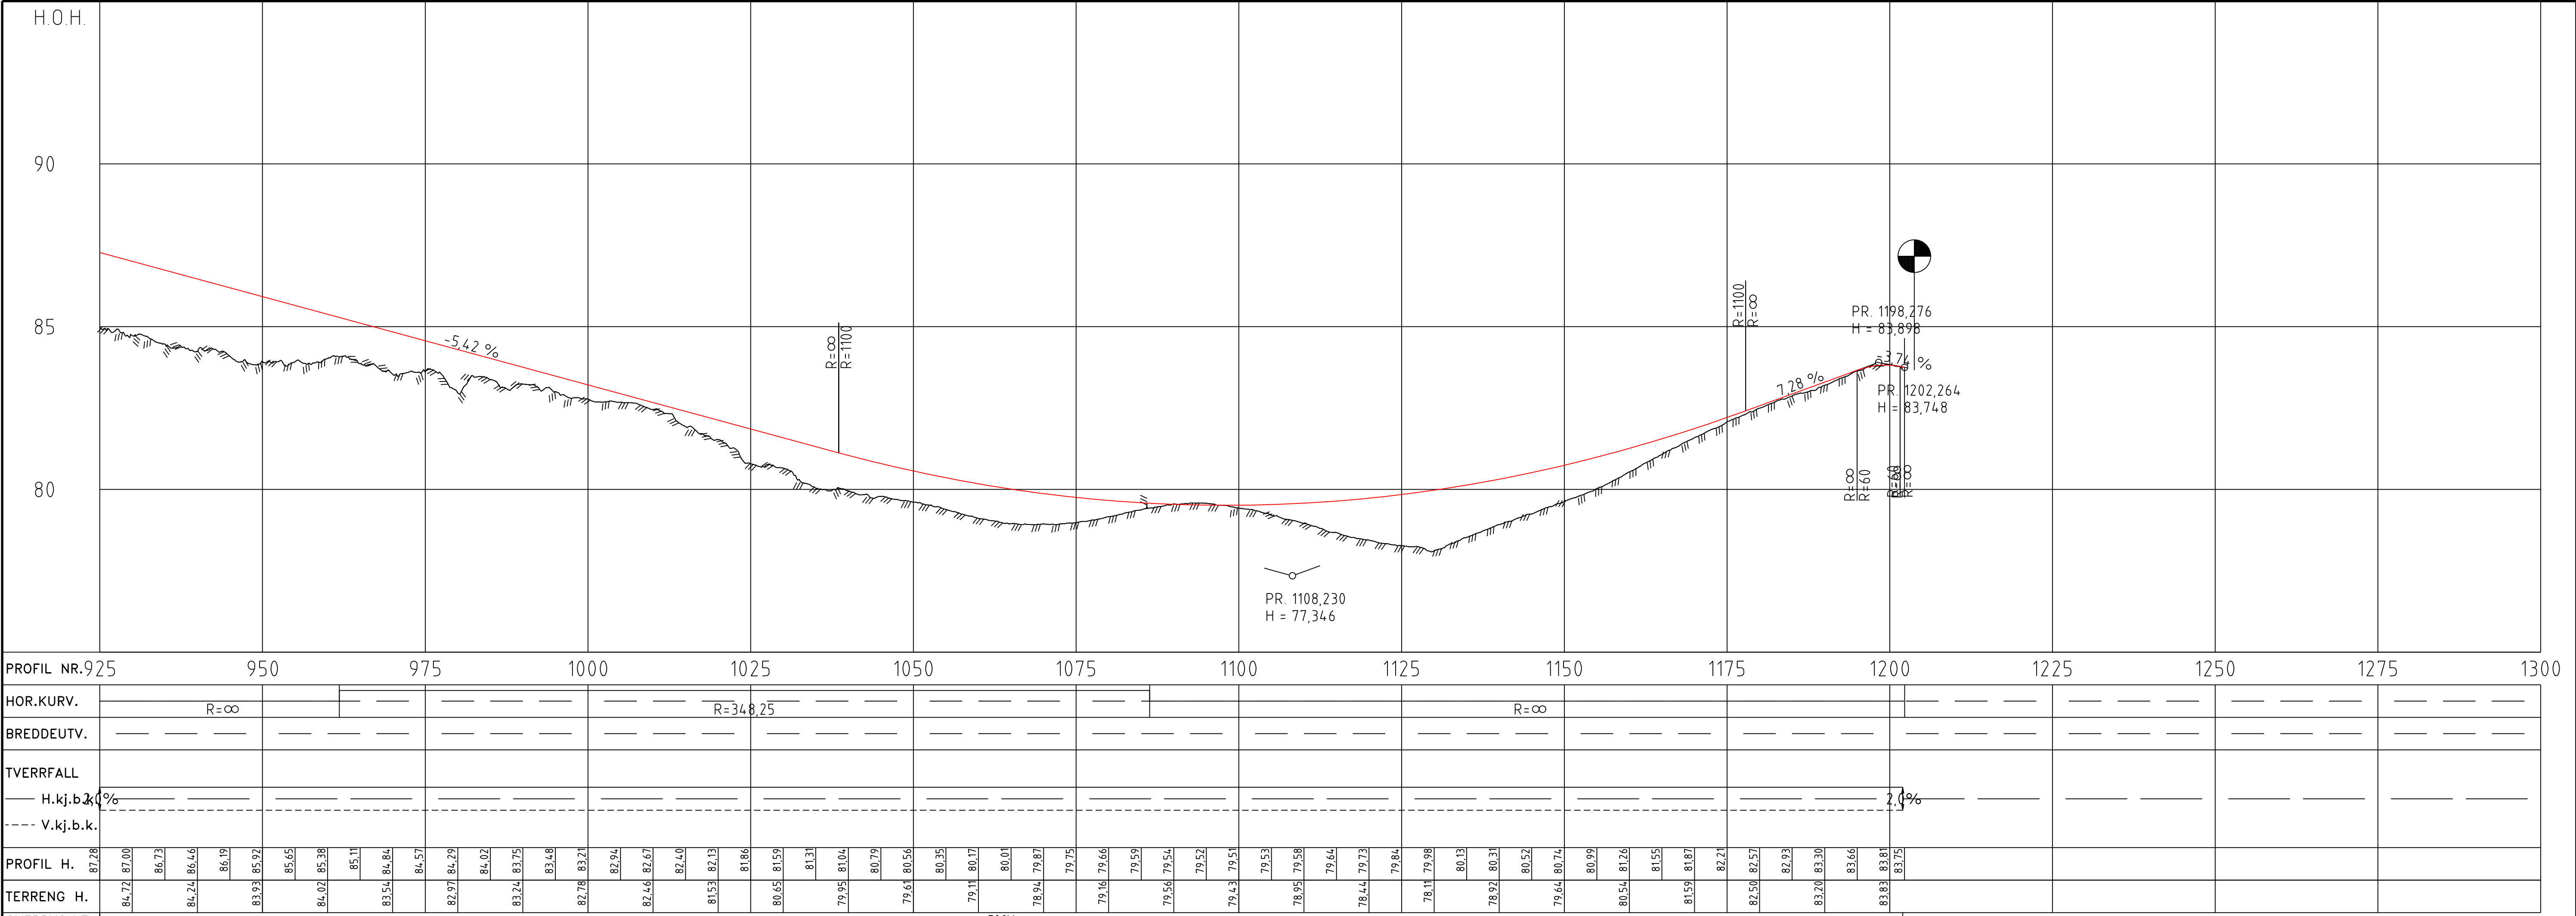

TEGNFORKLARING

- Eksist. kjøreveg
- Eksist. gangveg
- Eksist. bygninger
- Eiendomsgrense
- Anleggsgrense
- Frisikt
- 1100 Henvisning til vegmodell
- Senterlinje
- Skjæring
- Grøft
- Gang- og sykkelvei
- Fylling
- Parsellmerke
- Nordpil

MERKNADER:

- Tilpasses eks GS ilt første 30m.
- Tilpasses kryssningspunkt mot eks. gs ved pr. 1200.
- Tilpasses dagens avkjøring
- I detaljprosjekt må en vurdere løsning for enden på stikkrenne og fyllingsfot.

Rev.	Text	Rev. dato	Tegn.	Kont.
G-01	Til godkjenning	17.12.21	TI	MFH

Prosjekt		Oppdragsgriver	
Pepperstad Nord	OBOS Block		
Hvitstenveien G/S-veg	Watne AS		


REGULERINGSPLAN			
Dato	Oppdragsnr.	Koordinatsystem	Heysderreferanse
17.12.2021	631455-01	UTM32	NN2000
Utløst av	Kontrollert av	Godkjent av	Målestokk
TI	MFH	JT	1:500/1:100
Format			A1

Plan- og profiltegn
Vegmodell 75000

Tegningsnummer
T C 104

Fag Type Løper


Revisjon
G-01

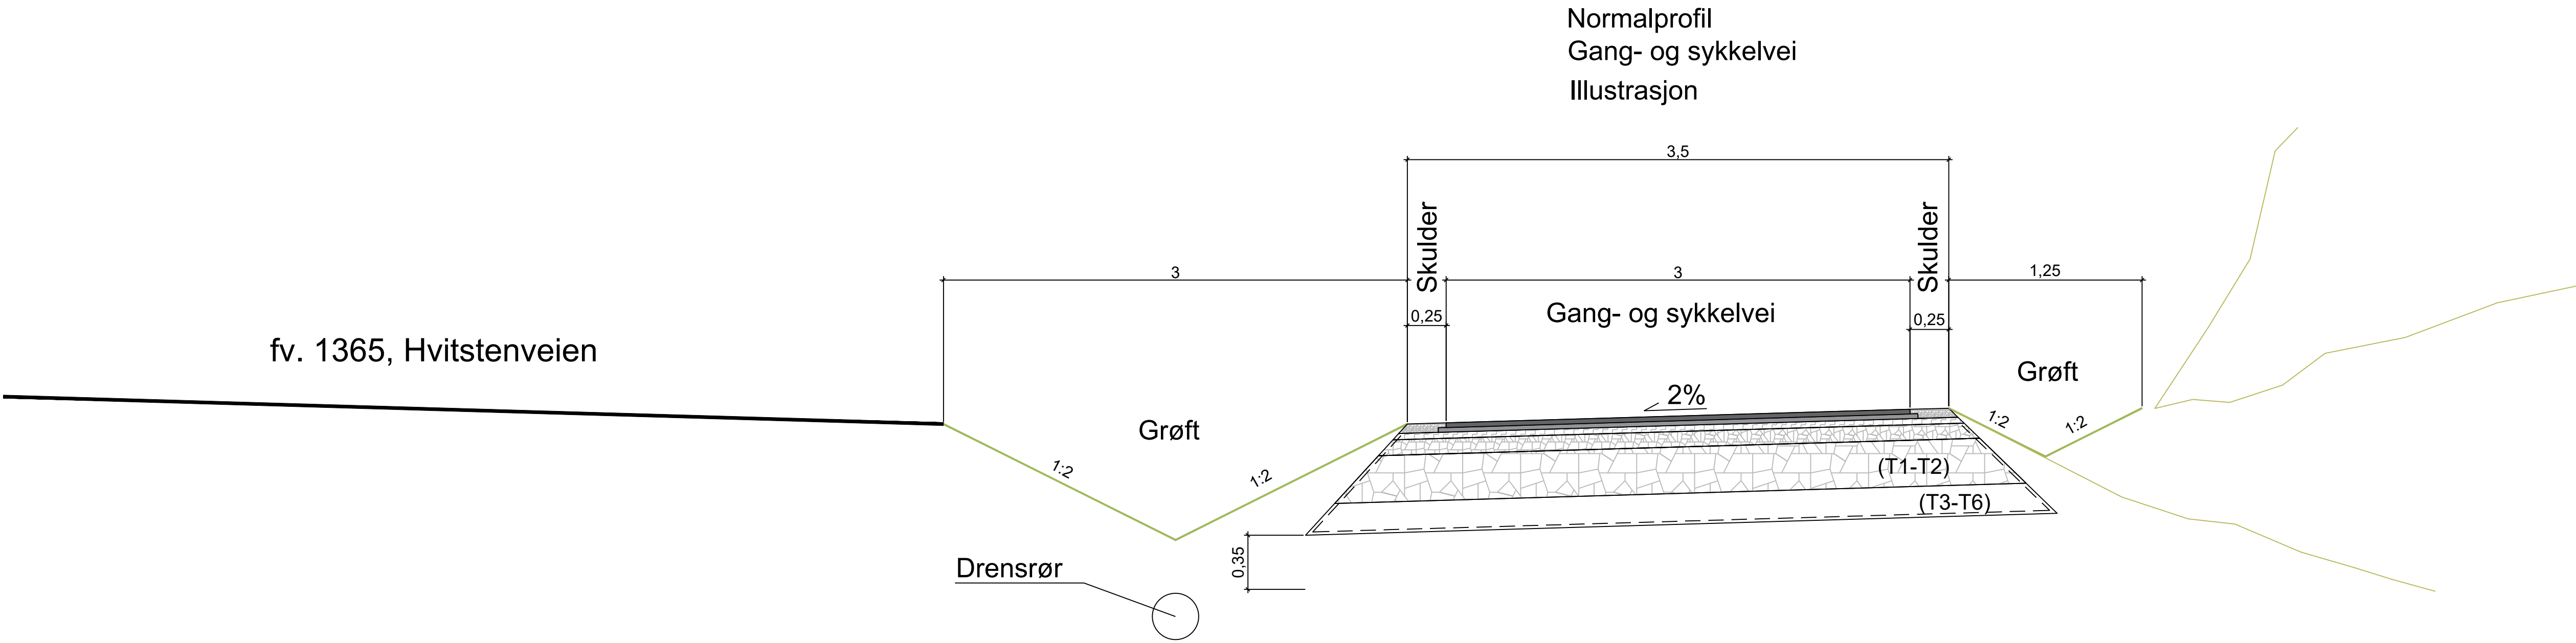



OVERBYGNING GANG- OG SYKKELVEI
Bergskjæring, steinfylling, grus, sand og
morene (T1 - T2)



OVERBYGNING GANG- OG SYKKELVEI
Grus, sand, morene, silt og leire (T3 - T6)

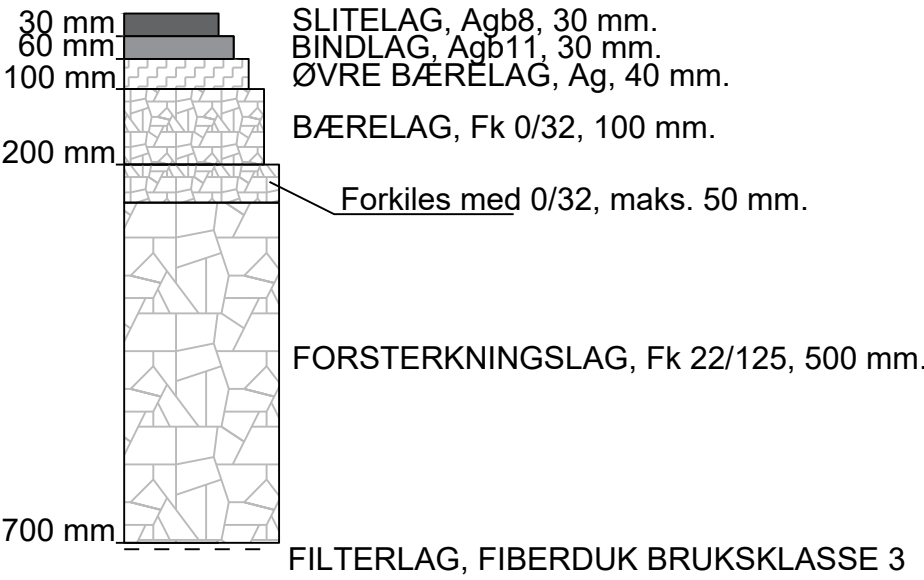

G-01	Til godkjenning		17.12.21	TI	MFH
Rev.	Tekst		Rev dato	Tegn	Kont
Prosjekt					
Pepperstad Nord			Oppdragsgiver		
Hvitstenveien G/S-veg			OBOS Block		
			Watne AS		
Prosjekttype					
REGULERINGSPLAN					
Dato	Oppdragsnr		Koordinatsystem		Høydereferanse
17.12.2021	631455-01		UTM32		NN2000
Utført av	Kontrollert av	Godkjent av	Målestokk		Format
TI	MFH	JT	Se angitt		A1
Normalprofil og overbygning					
Vegmodell 75000					
Tegningsnummer				Revisjon	
TF 101				G-01	
Fag	Type	Løpnr.			

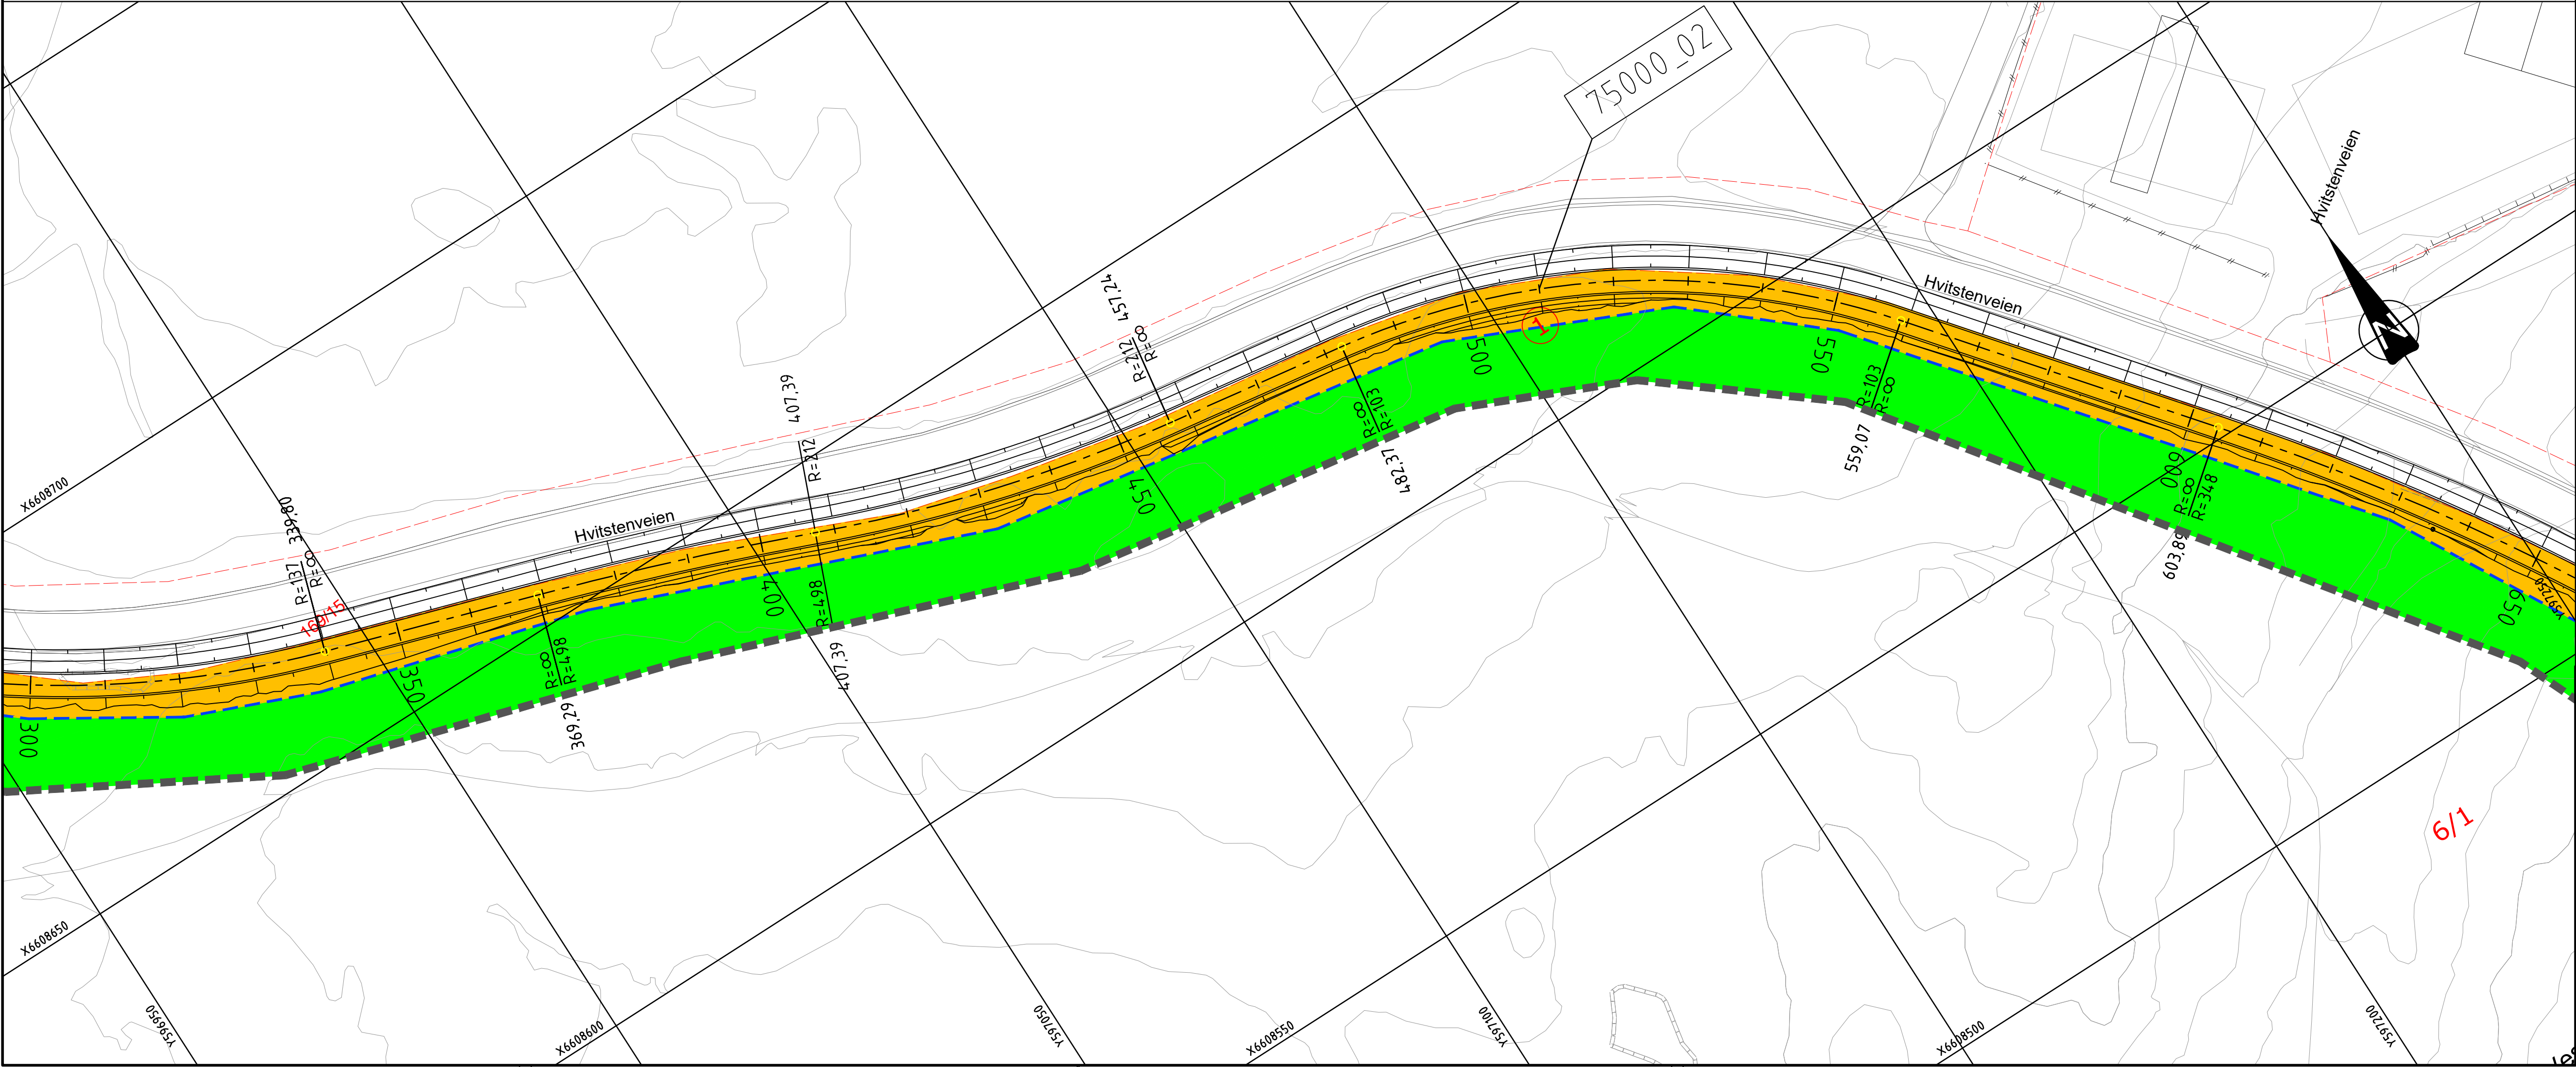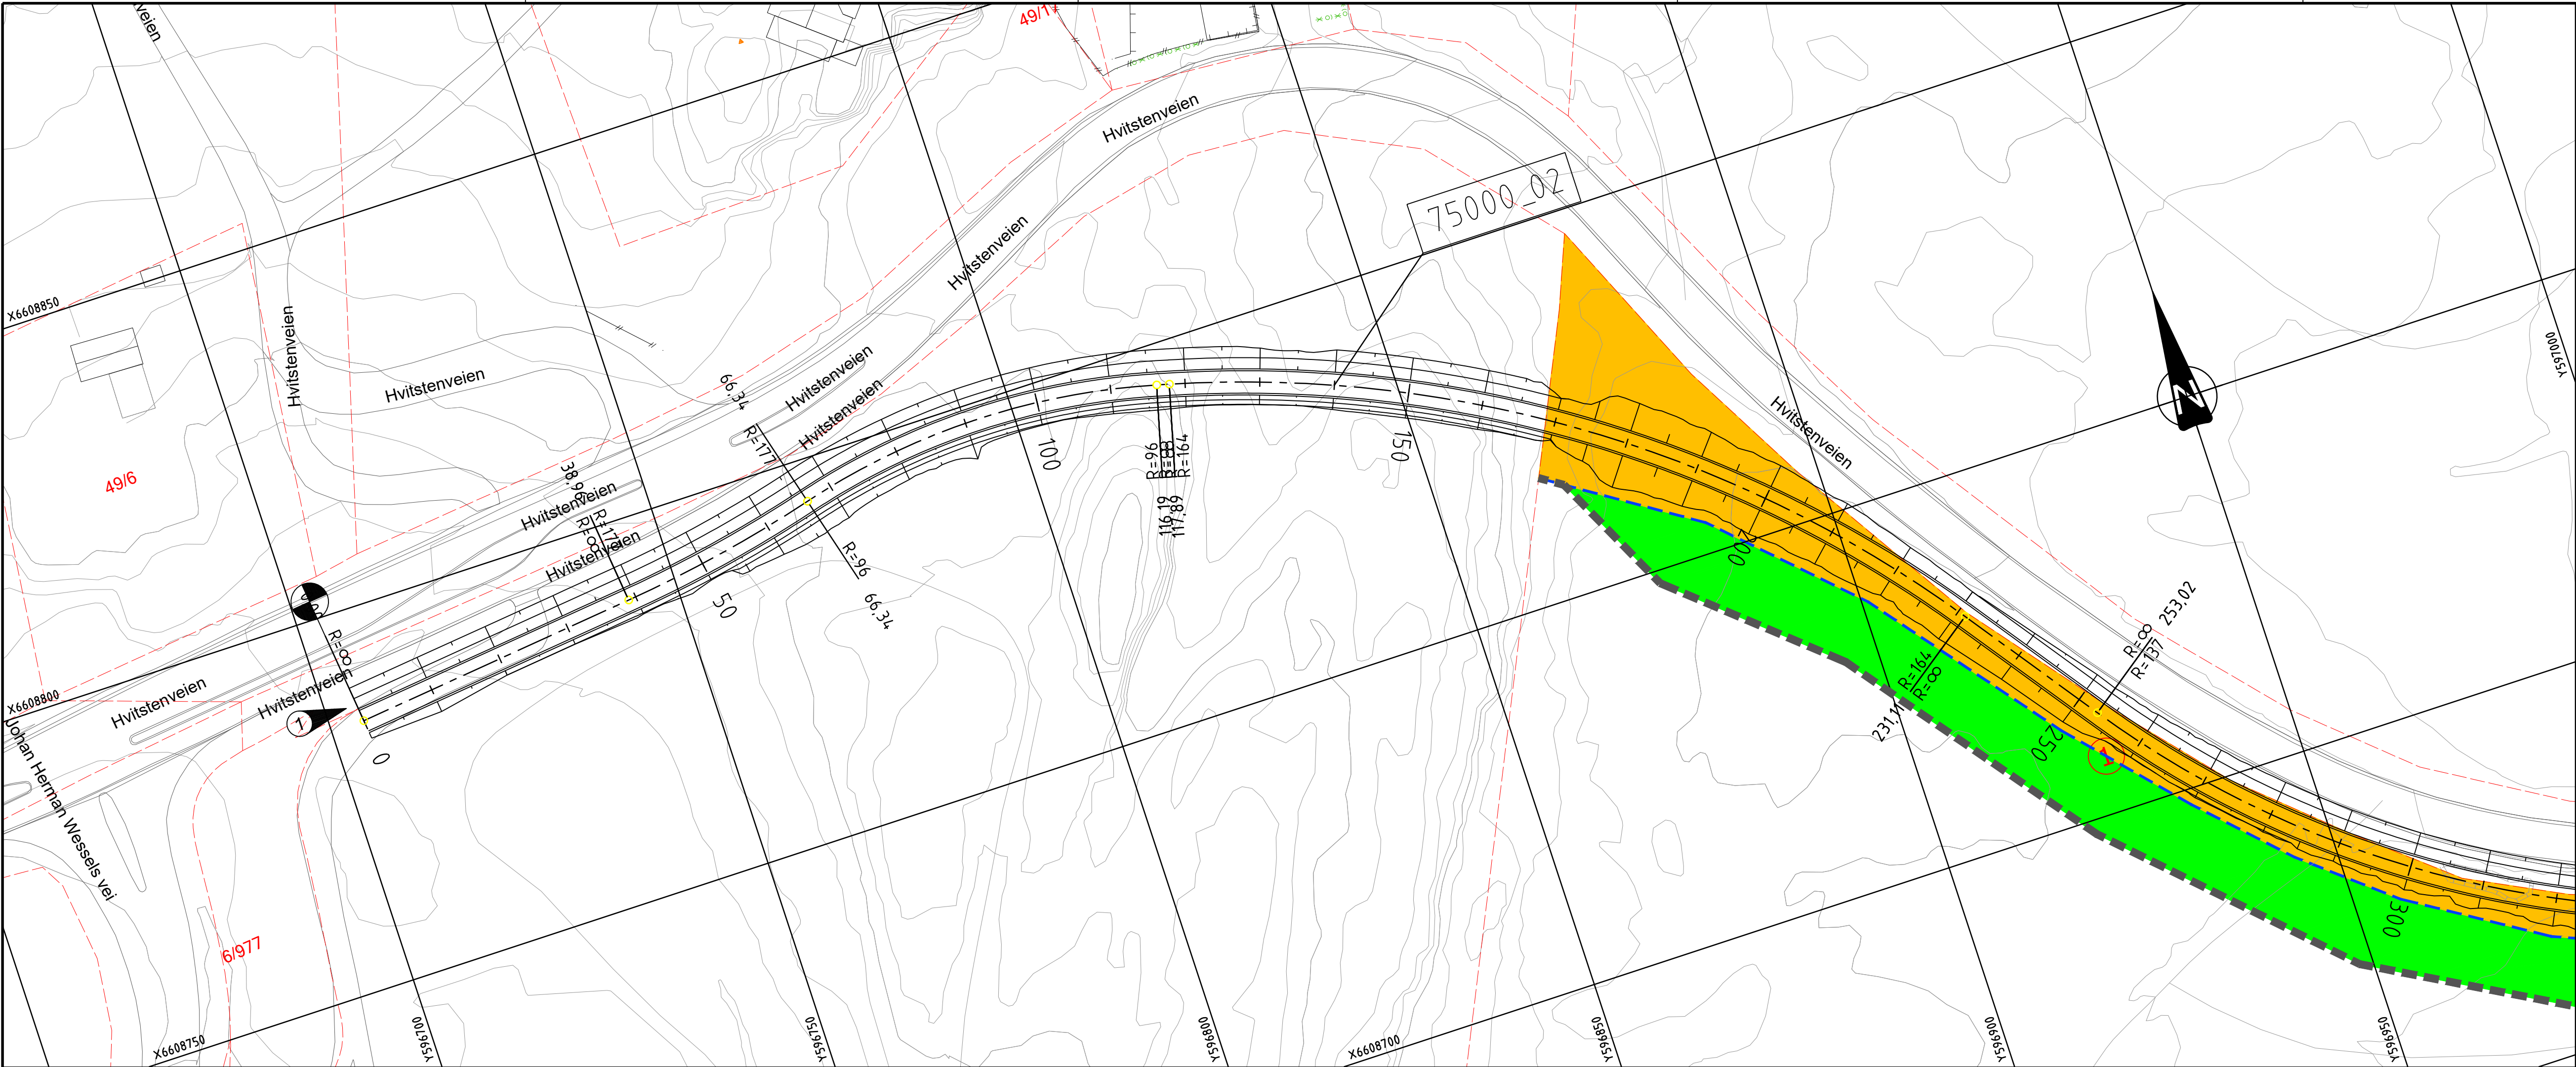



TEGNFORKLARING

- Permanent erverv
- Midlertidig beslaglagt
- Takstnummer
- Gnr./Bnr
- Eiendomsgrense
- Ny eiendomsgrense
- Anleggsgrense
- Frisikt
- Henvising til vegmodell
- Senterlinje
- Skjæring
- Fylling
- Parsellmerke
- Nordpil

MERKNADER:

Grunnerversliste					
Takstnr.	Gnr./Bnr.	Hjemmelshaver	Adresse	Permanent erverv ca. m2	Midlertidig beslaglagt ca. m2
1	6 / 1	Opplysningsvesenets Fond	Postboks 535, Sentrum, 0105 Oslo	4425	6111
2	6 / 823	Rolf Arvid Agnor	Hvitstenveien 310, 1542 Vestby	3040	3406

G-01	Til godkjenning					17.12.21	TI	MFH	
Rev.	Tekst					Rev. dato	Tegn.	Kont.	
Prosjekt									
Pepperstad Nord					OBOS Block				
Hvitstenveien G/S-veg					Watne AS				
Prosjekttype									
REGULERINGSPLAN									
Oppdragsgrupper									
Dato					Oppdragsnr		Koordinatsystem		Heyderreferanse
17.12.2021					631455-01		UTM32		NN2000
Uttatt av			Kontrollert av		Godkjent av		Målestokk		Format
TI			MFH		JT		1:500		A1
Grunnervervestegning									
Vegmodell 75000									
Tegningsnummer							Revisjon		
T W101							G-01		
Fag							Type		
Løper									

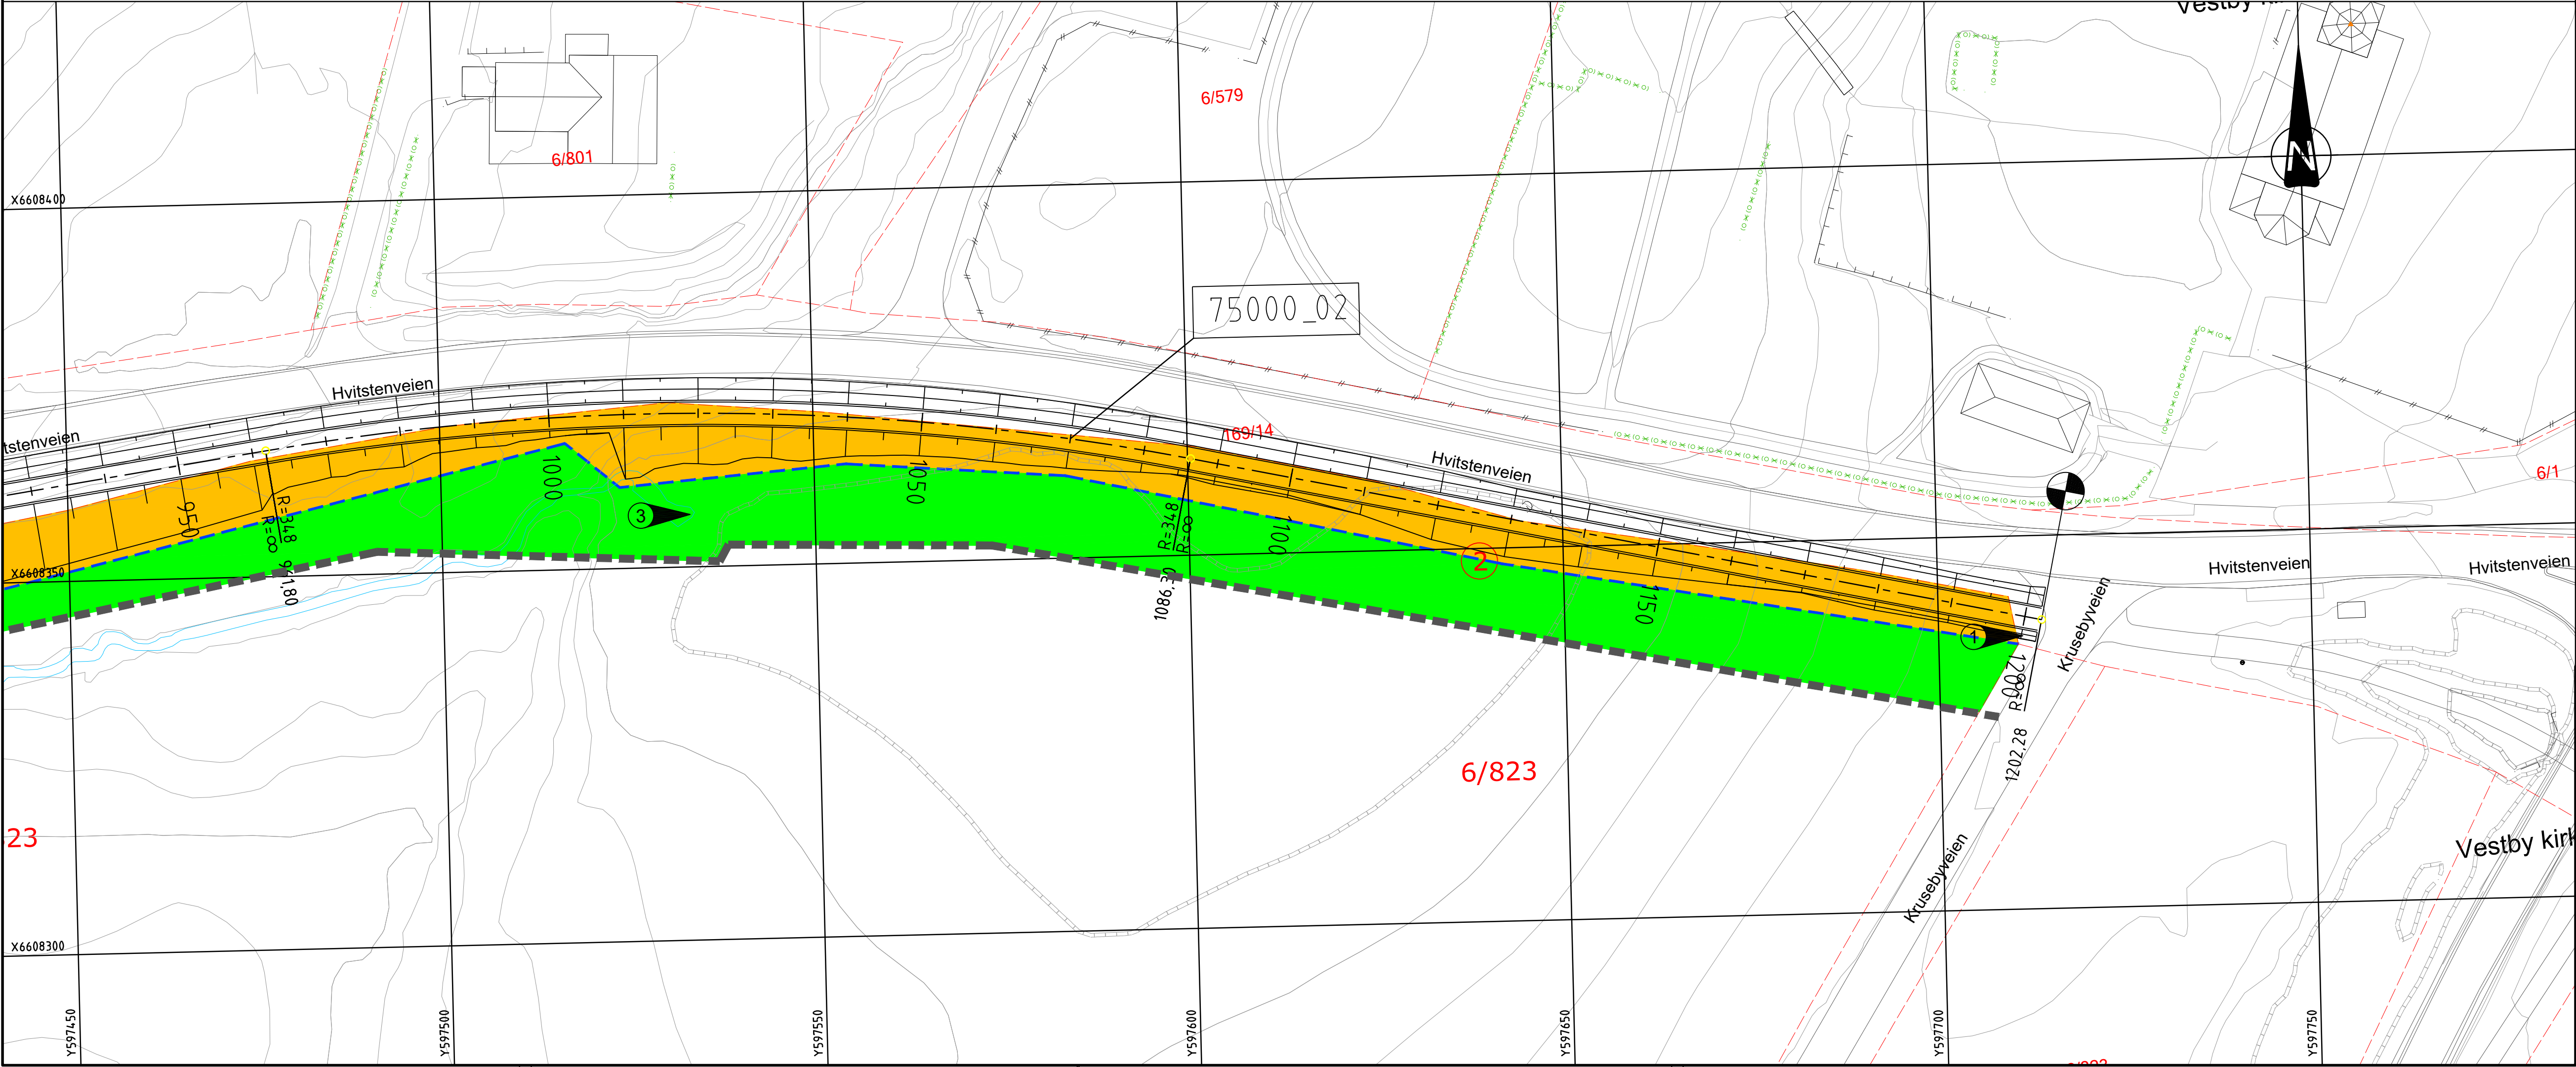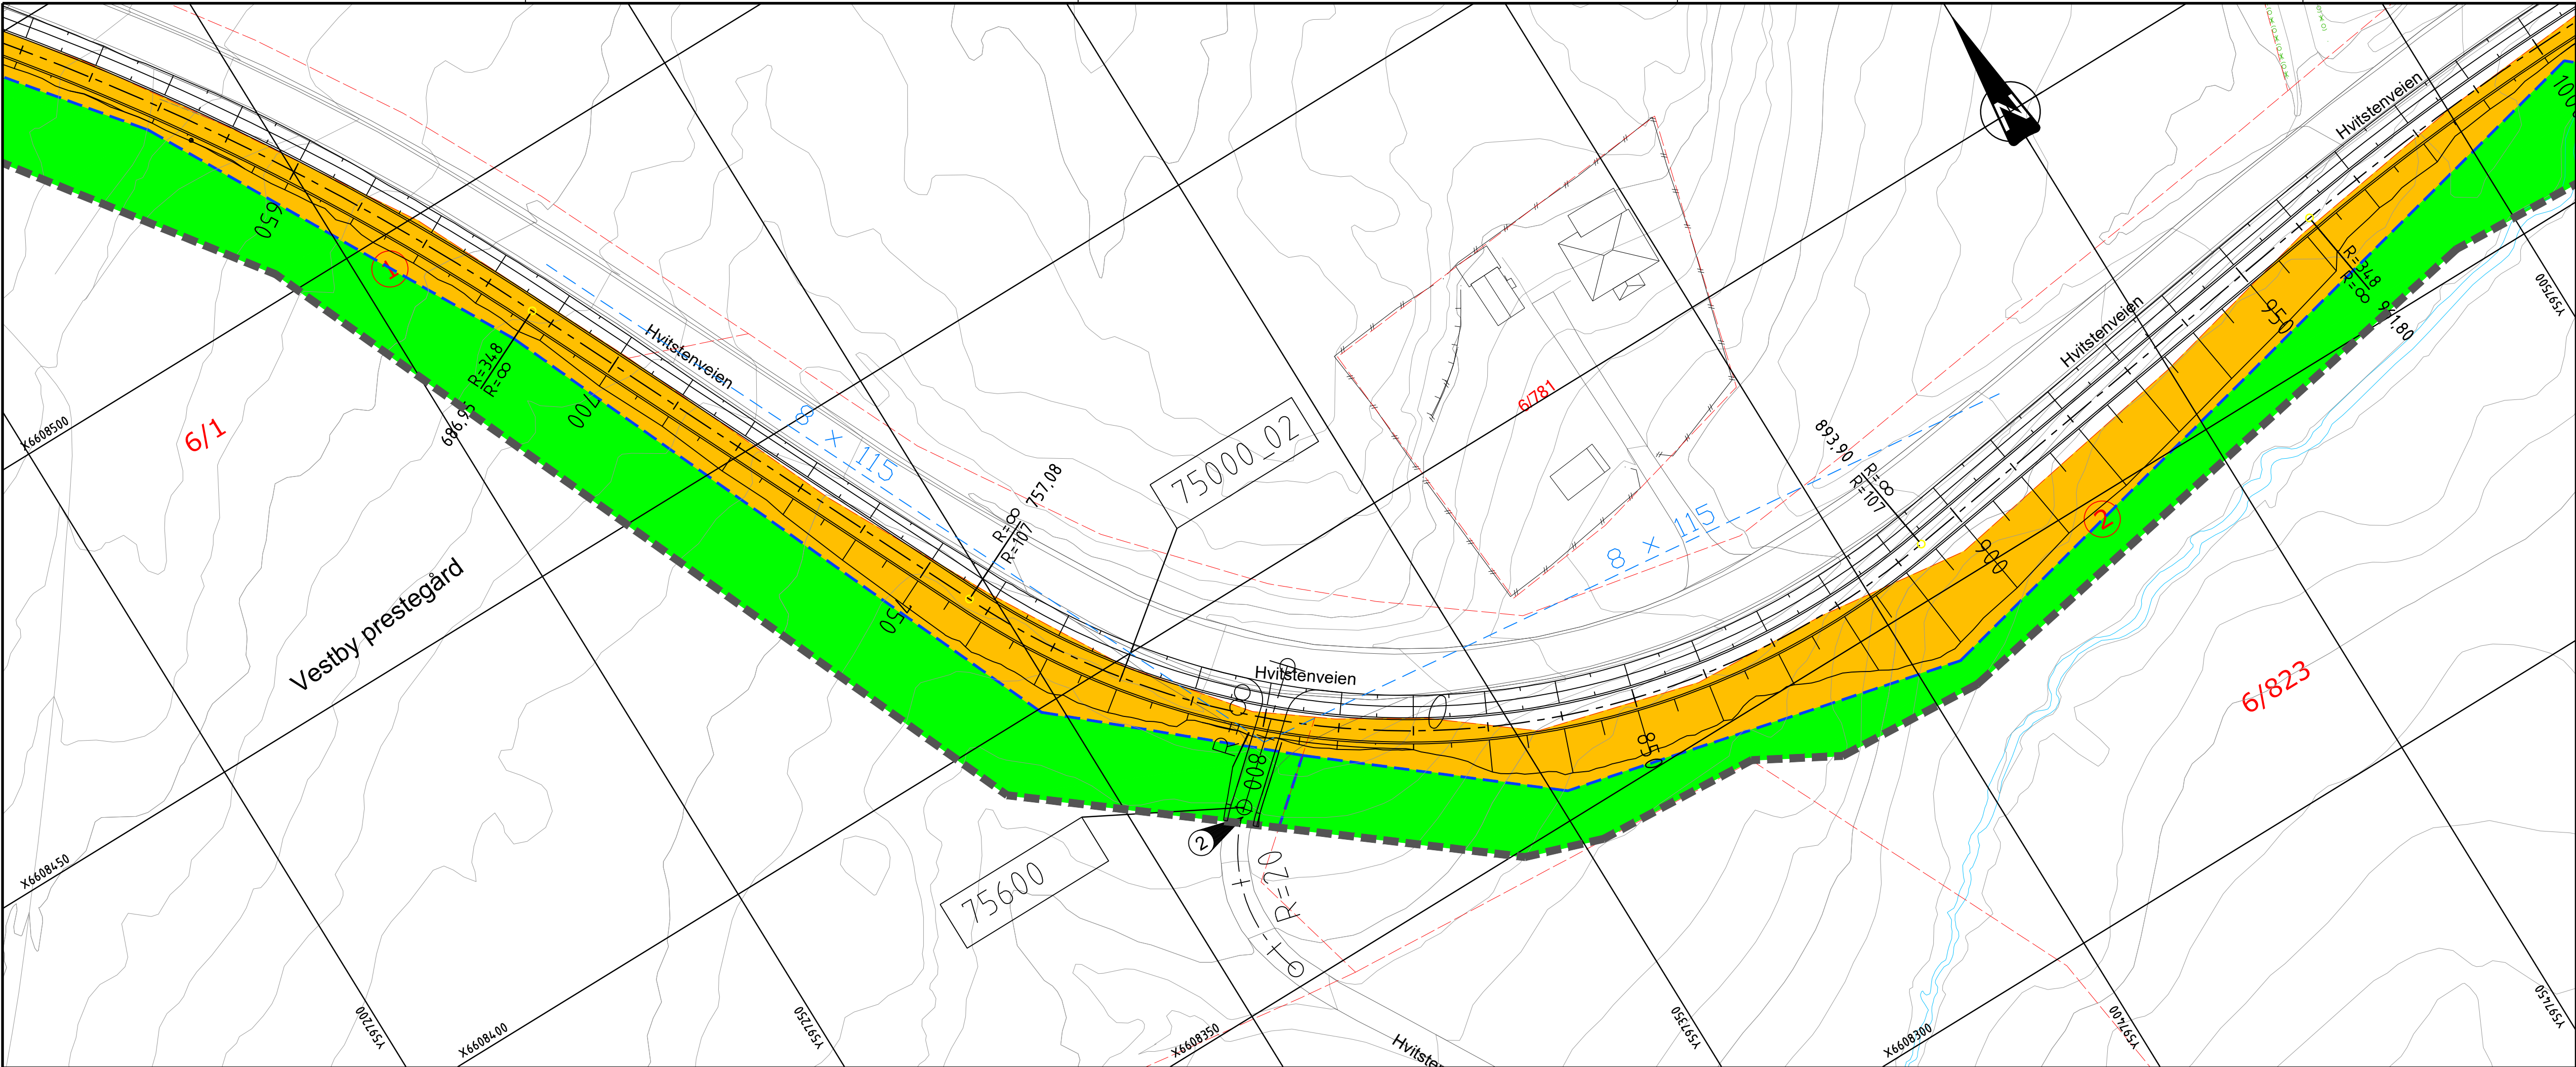

TEGNFORKLARING

- Permanent erverv
- Midlertidig beslaglagt
- Takstnummer
- Gnr./Bnr
- Eiendomsgrense
- Ny eiendomsgrense
- Anleggsgrense
- Frisikt
- Henvisning til vegmodell
- Senterlinje
- Skjæring
- Fylling
- Parsellmerke
- Nordpil

MERKNADER:

Grunnerversliste					
Takstnr.	Gnr./Bnr.	Hjemmelshaver	Adresse	Permanent erverv ca. m2	Midlertidig beslaglagt ca. m2
1	6 / 1	Opplysningsvesenets Fond	Postboks 535, Sentrum, 0105 Oslo	4425	6111
2	6 / 823	Rolf Arvid Agnor	Hvitstenveien 310, 1542 Vestby	3040	3406

G-01	Til godkjenning	17.12.21	TI	MFH
Rev.	Tekst	Rev. dato	Tegn.	Kont.

Prosjekt	Pepperstad Nord	Oppdragsfører	OBOS Block
	Hvitstenveien G/S-veg		Watne AS
Prosjekt fase	REGULERINGSPLAN		
Dato	17.12.2021	Oppdragsnr.	631455-01
Koordinatsystem	UTM32	Heysderferanse	NN2000
Uttatt av	MFH	Kontrollert av	JT
Målestokk	1:500	Format	A1
Grunnervervestegning			
Vegmodell 75000			
Tegningsnummer			
T W102			
Fag Type: Løper:			

asplan viak

Revisjon

G-01