



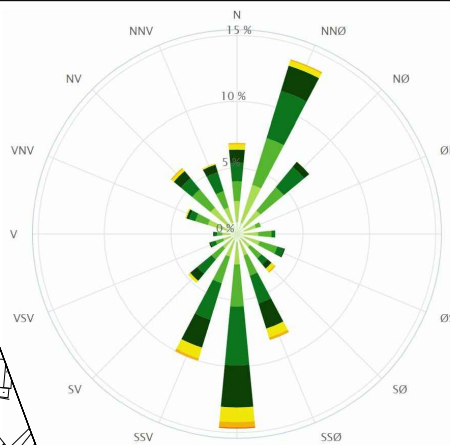

Vindrose Gullholmen

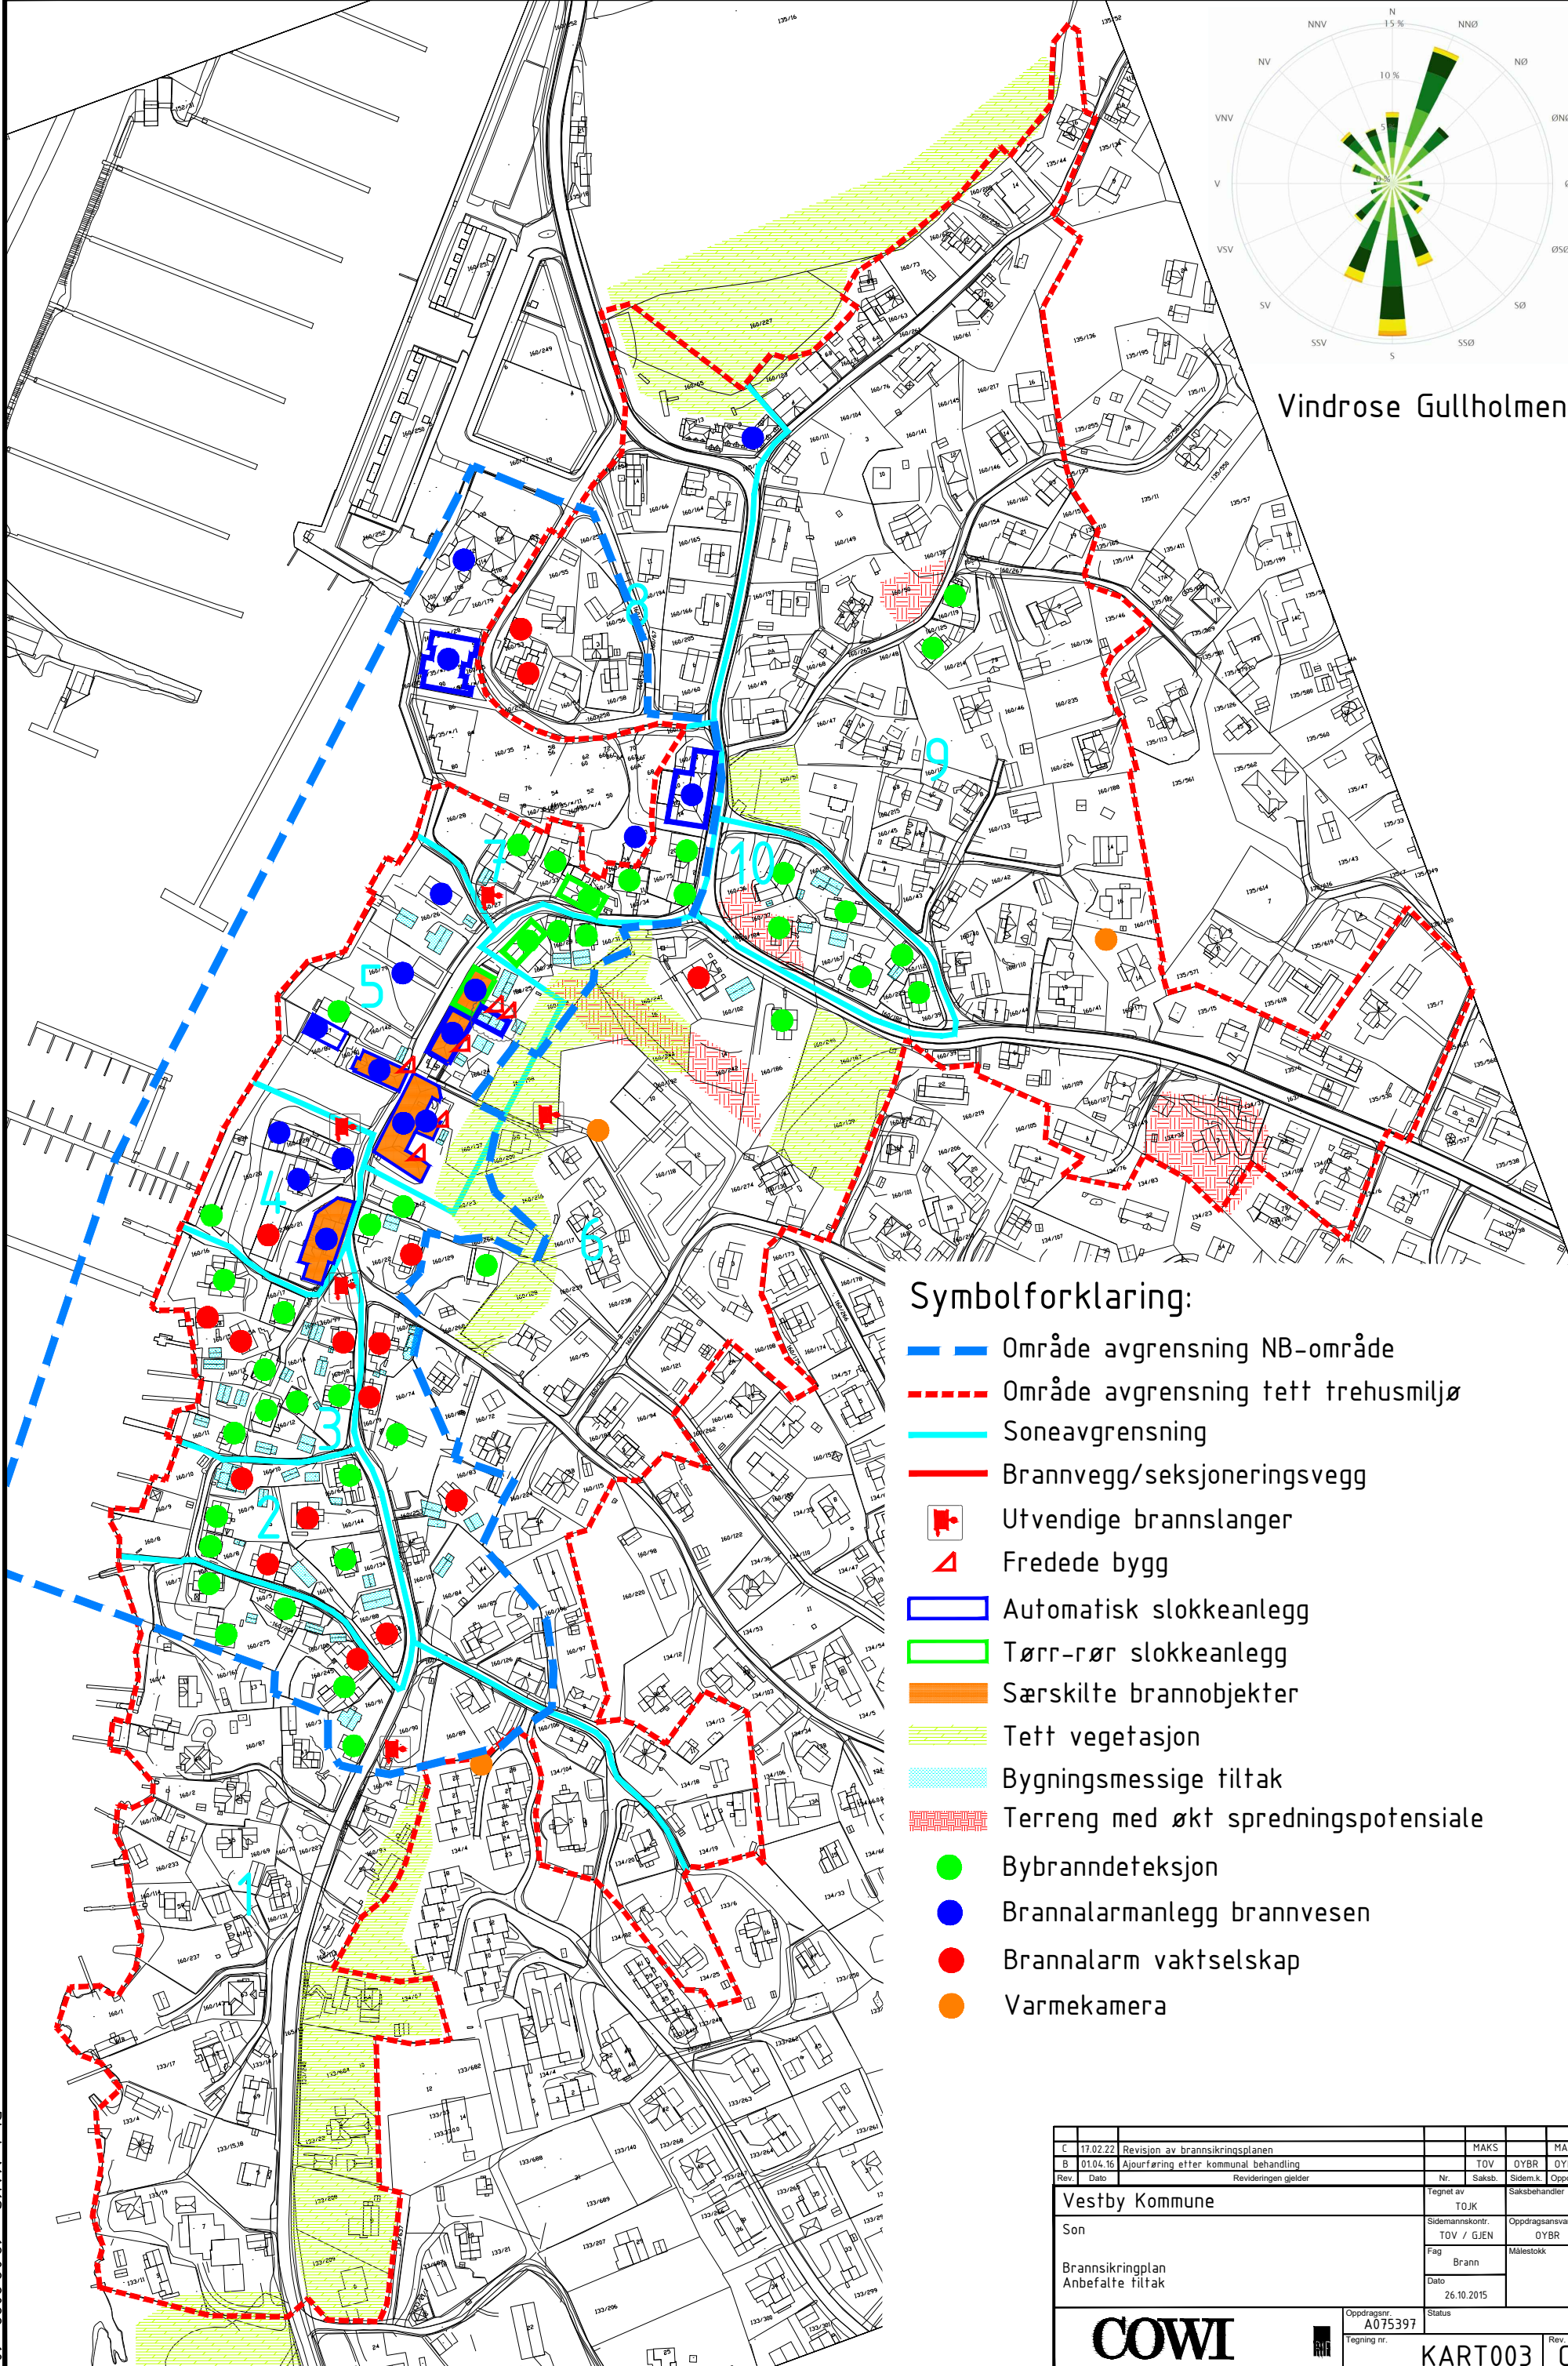

Symbolforklaring:

- Område avgrensning NB-område
- - - Område avgrensning tett trehusmiljø
- Soneavgrensning
- Brannvegg/seksjoneringsvegg
- Utvendige brannslanger
- △ Fredede bygg
- Automatisk slokkeanlegg
- Tørr-rør slokkeanlegg
- Særskilte brannobjekter
- Tett vegetasjon
- Bygningsmessige tiltak
- Terreng med økt spredningspotensiale
- Bybranddeteksjon
- Brannalarmanlegg brannvesen
- Brannalarm vaktelskap
- Varmekamera

C 17.02.22 Revisjon av brannsikringsplanen		MAKS		MAKS
B 01.04.16 Ajourføring etter kommunal behandling		TOV		OYBR
Rev.	Dato	Revideringen gjelder		Nr. Saksb. Sidem.k. Oppdra.
Vestby Kommune		Tegnet av TOJK		Saksbehandler
Son		Sidemannskont. TOV / GJEN		Oppdragsansvarlig OYBR
Brannsikringsplan		Fag Brann		Målestokk
Anbefalte tiltak		Dato 26.10.2015		
COWI		Oppdragsnr. A075397		Status
		Tegning nr. KART003		Rev. C

Plott: MAKS 18.02.2022 10:32