


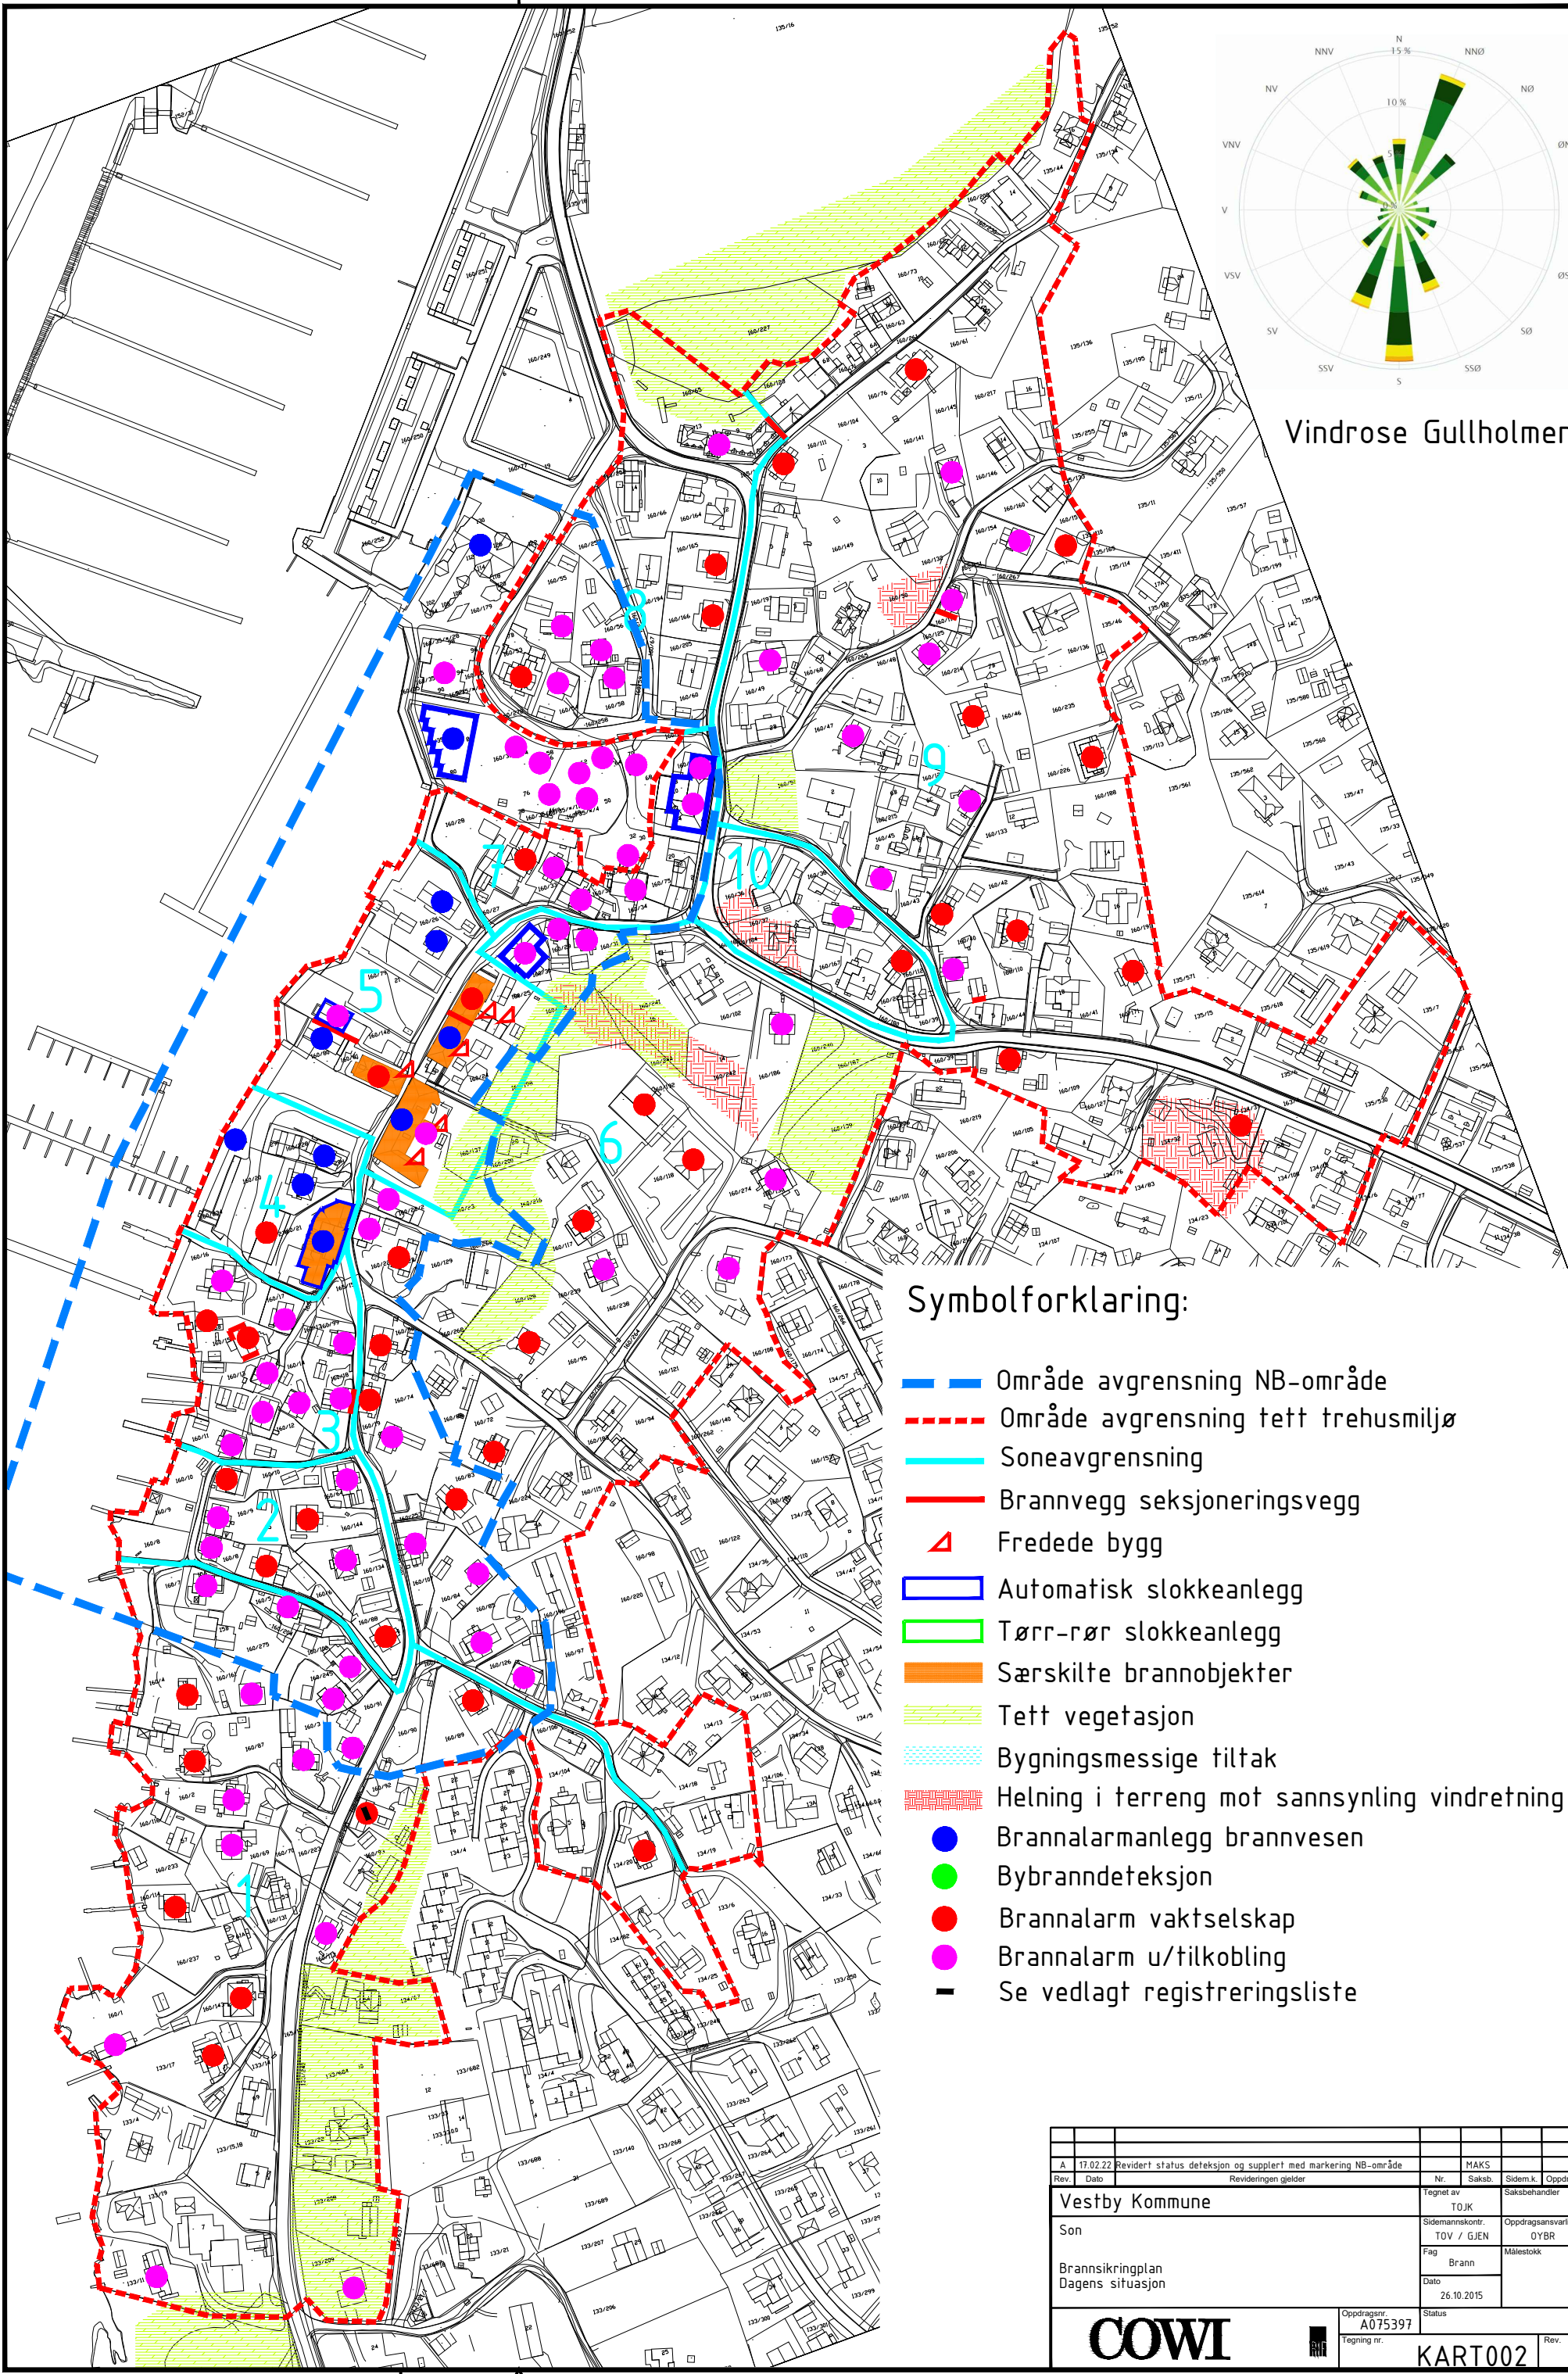

Vindrose Gullholmen

Symbolforklaring:

- Område avgrensning NB-område
- Område avgrensning tett trehusmiljø
- Soneavgrensning
- Brannvegg seksjoneringsvegg
- Fredede bygg
- Automatisk slokkeanlegg
- Tørr-rør slokkeanlegg
- Særskilte brannobjekter
- Tett vegetasjon
- Bygningsmessige tiltak
- Helning i terreng mot sannsynlig vindretning
- Brannalarmanlegg brannvesen
- Bybranddeteksjon
- Brannalarm vaktelskap
- Brannalarm u/tilkobling
- Se vedlagt registreringsliste

A	17.02.22	Revidert status deteksjon og supplert med markering NB-område					MAKS			
Rev.	Dato	Revideringen gjelder					Nr.	Saksb.	Sidem.k.	Oppdr.a.
Vestby Kommune							Tegnet av			
Son							Saksbehandler			
							TOJK			
							Sidemannskonstr.		Oppdragsansvarlig	
							TOV / GJEN		OYBR	
Brannsikringsplan Dagens situasjon							Fag		Målestokk	
							Brann		-	
							Dato			
							26.10.2015			
							Oppdragsnr.		Status	
							A075397			
							Tegning nr.		Rev.	
							KART002			